




Fasad A1 MOT VÄST
1:100

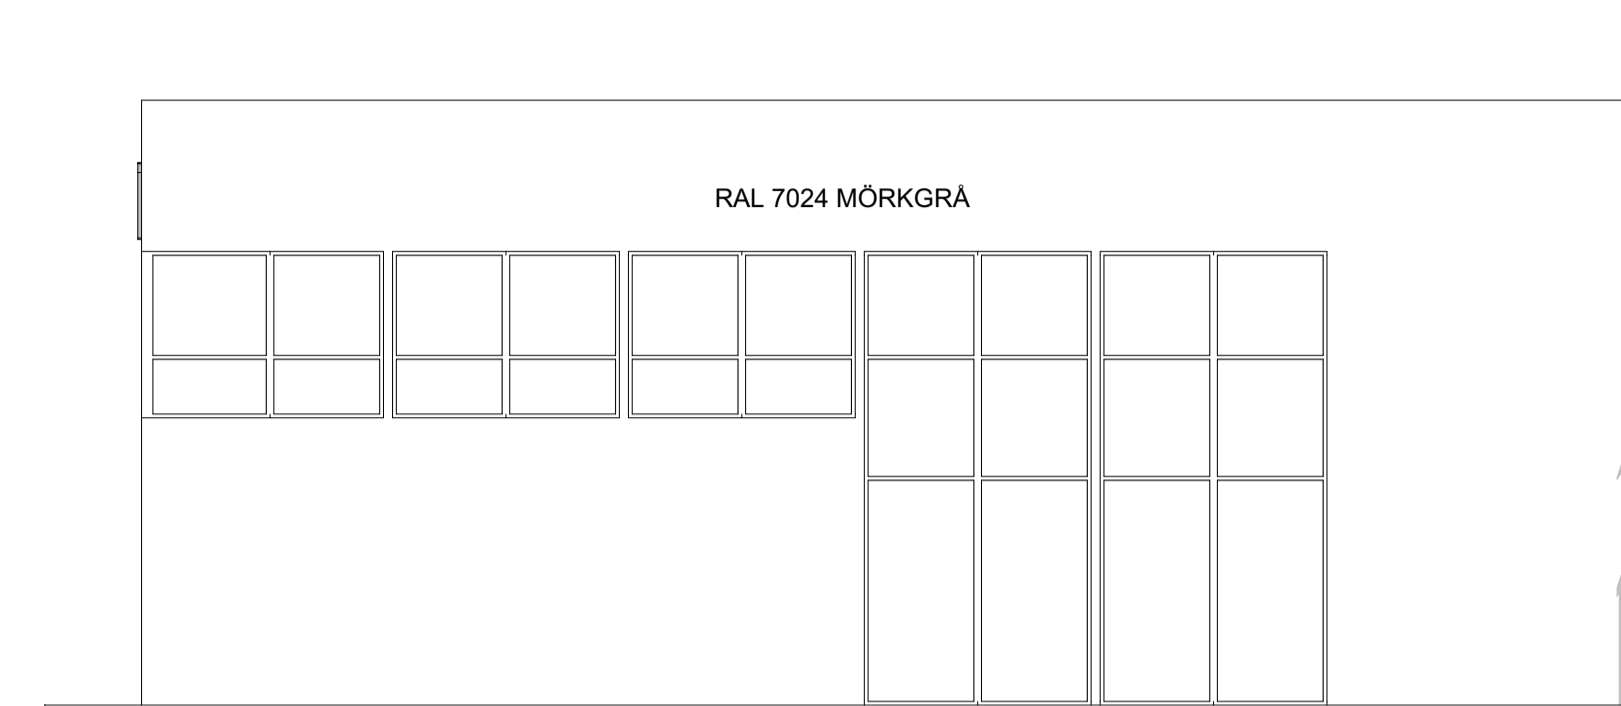


Fasad A5 MOT NORDVÄST
1:100

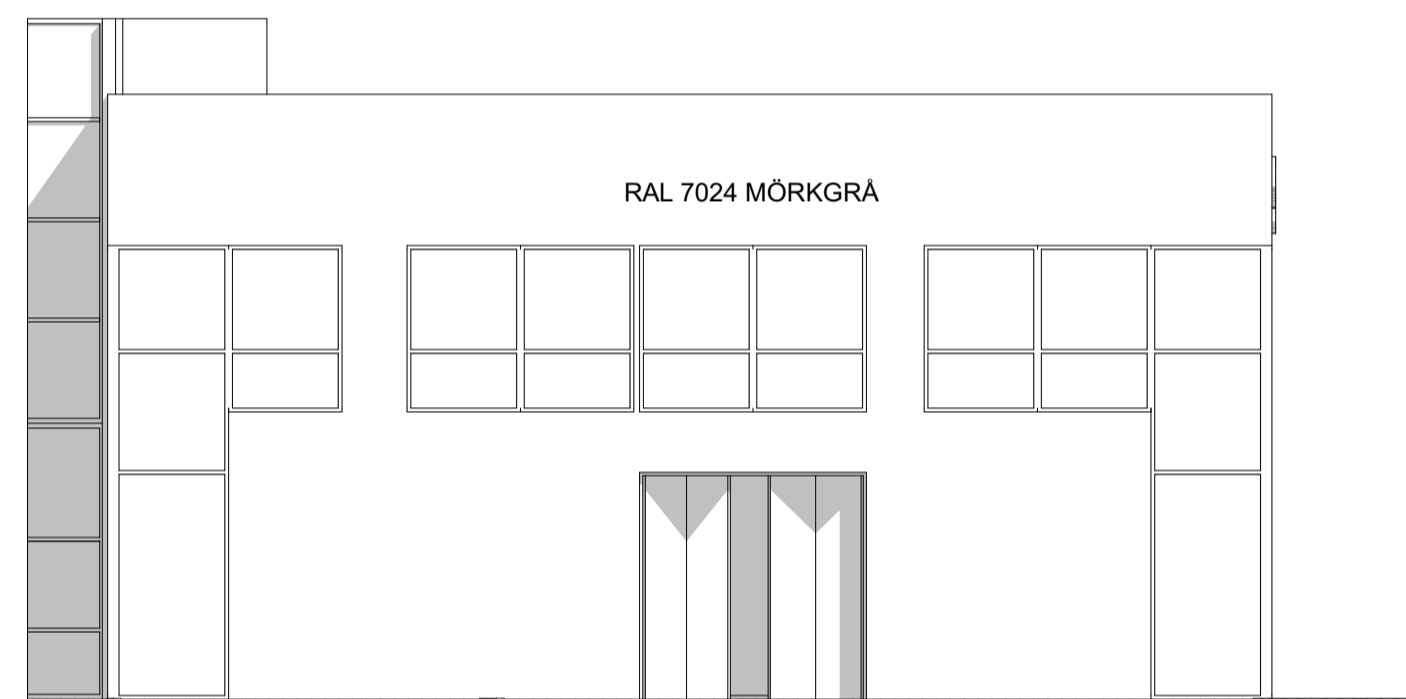


Fasad A2 MOT NORR
1:100

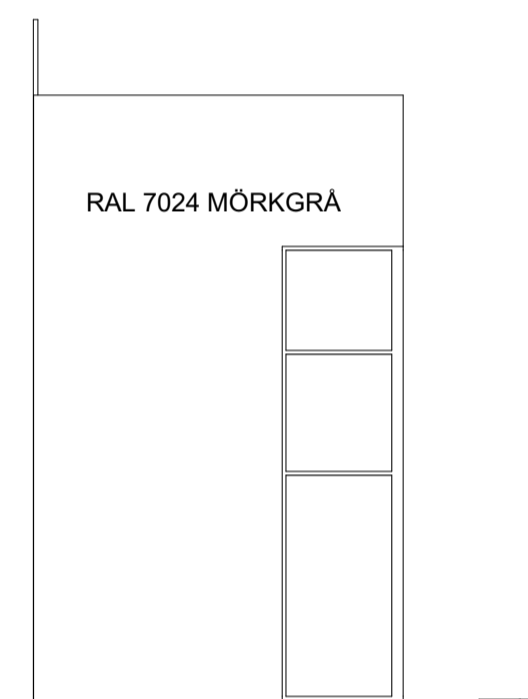

Fasad A3 MOT ÖST
1:100

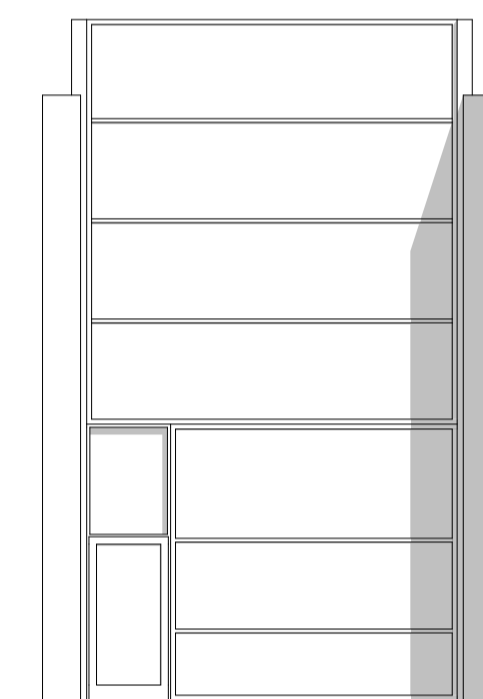

Fasad A4 MOT NORR
1:100

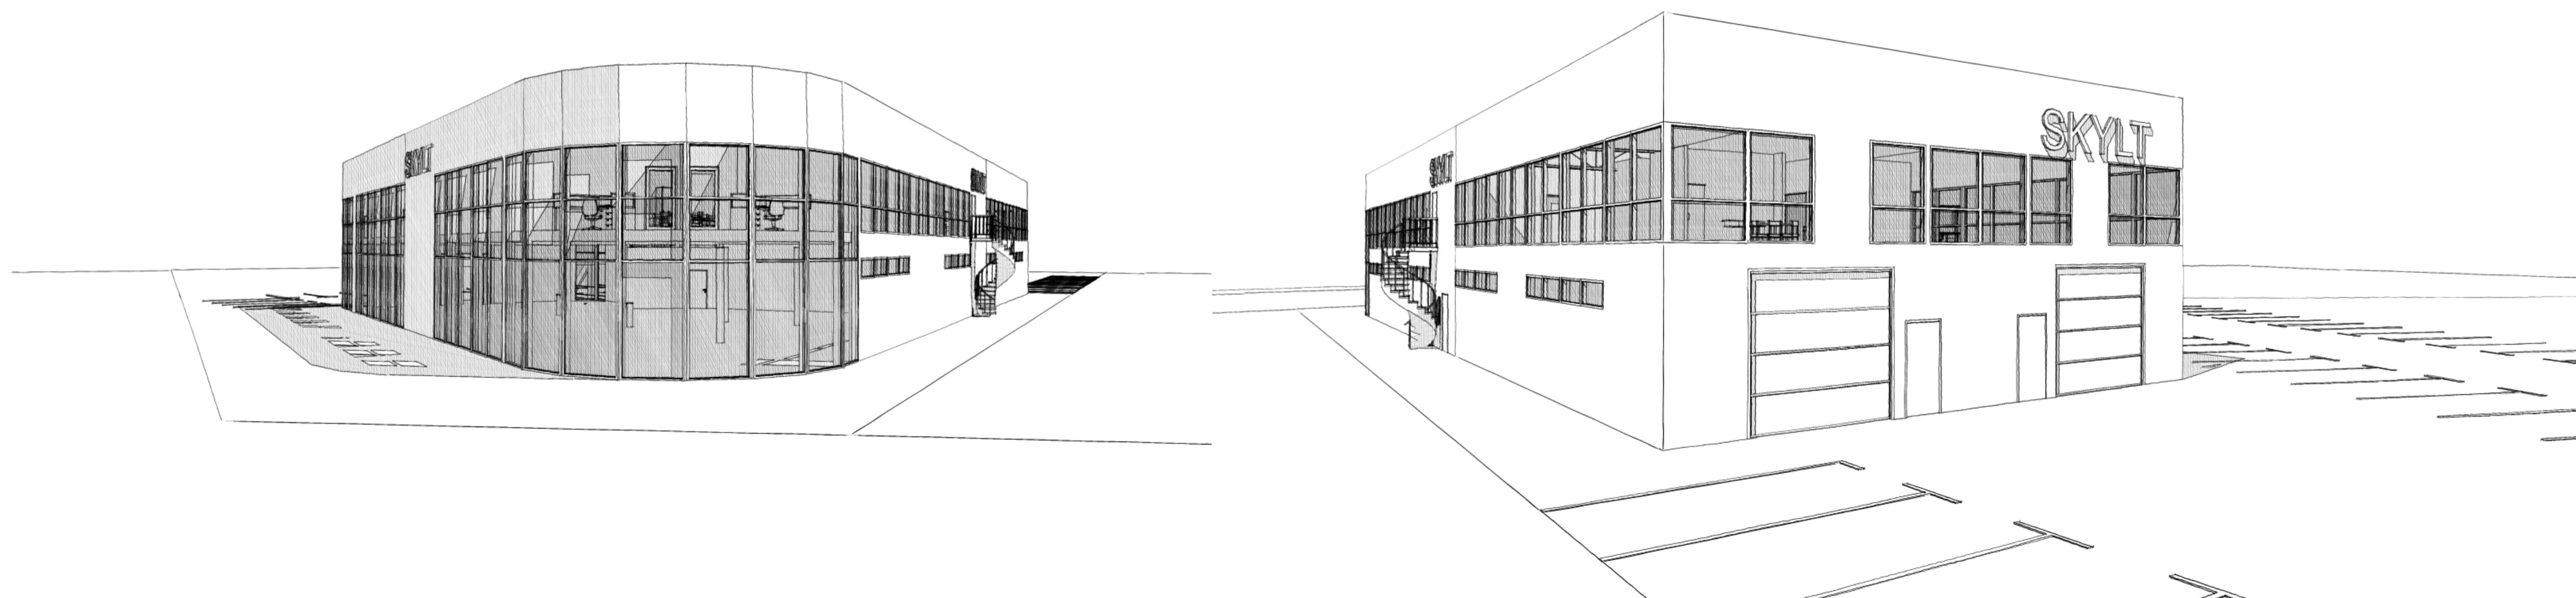

A PLAN 3 BORTTAGET, FLÄKTRUM FÖRLAGT PÅ
PLAN 2, UTRYMNINGSTRAPPA FÖRLAGD PÅ UTSIDAN.
ÄNDRING FÖNSTER / PORTAR I FASAD
2016-07-15 M.S

BET	ANT	ÄNDRING AVSER	DATUM	Sign.
BYGGLOVSHANDLING				
EKTEÅNGA 24:73 OLOFSDALSVÄGEN 47 HALMSTAD KOMMUN				
STRANDBERG ARKITEKTUR				
<small>070 576 33 53 STRANDBERGARKITEKTUR.SE</small>				
PROJ.	STRANDBERG ARKITEKTUR AB			
UPPDRAG NR	070 576 33 53	RITAD AV	HANDLÄGGARE	
DATUM	2016-05-19	ANSVARIG	LENNART STRANDBERG	
NYBYGGNAD AV INDUSTRILOKALER MED KONTOR.				
FASADER				
SKALA A1	1:100	NUMMER	A-40.3-100	BET A