




Fasad A6 MOR NORDÖST
1:100

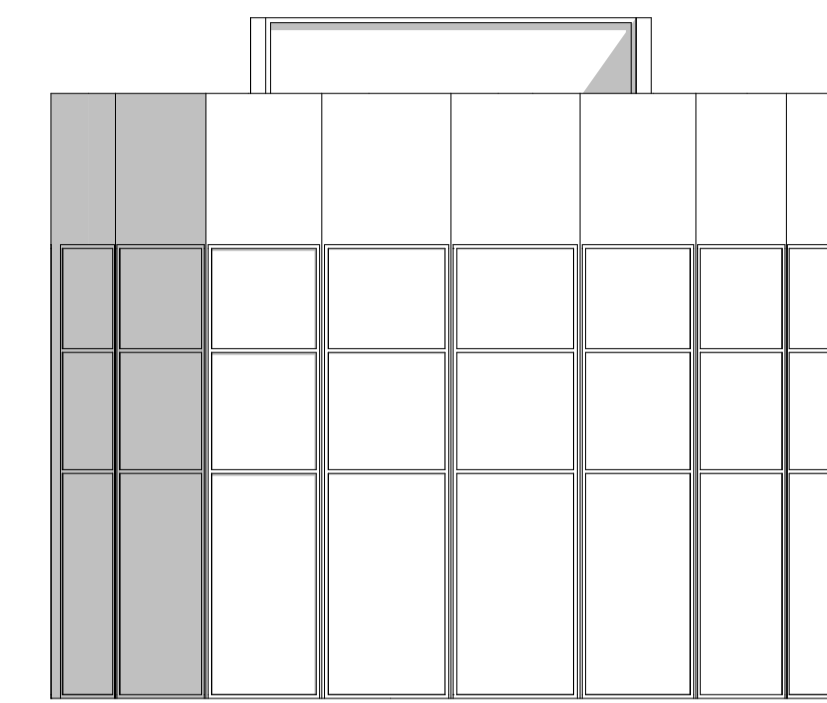

Fasad A8 MOT SÖDER
1:100

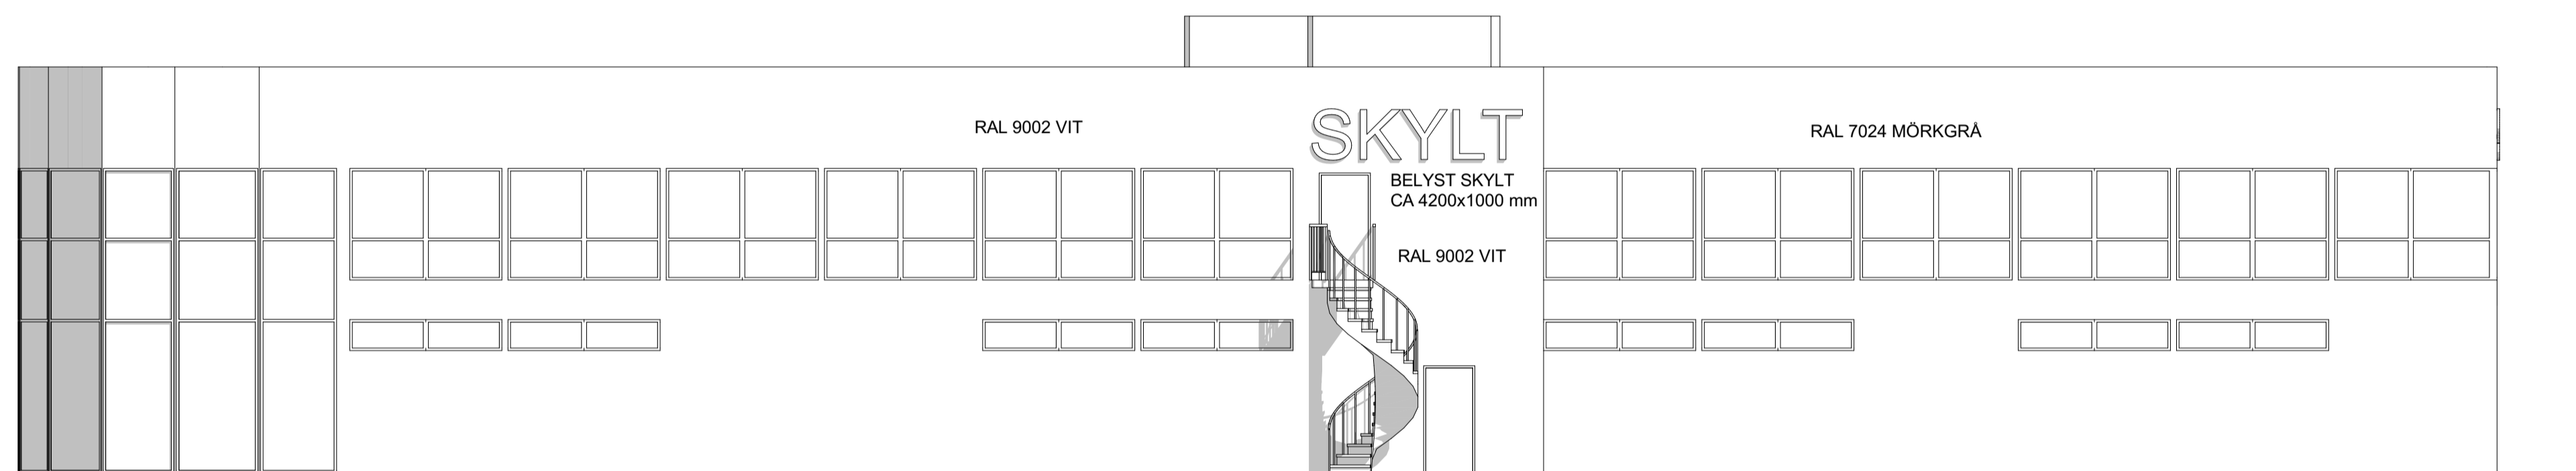

Fasad A7 MOT SYDOST
1:100

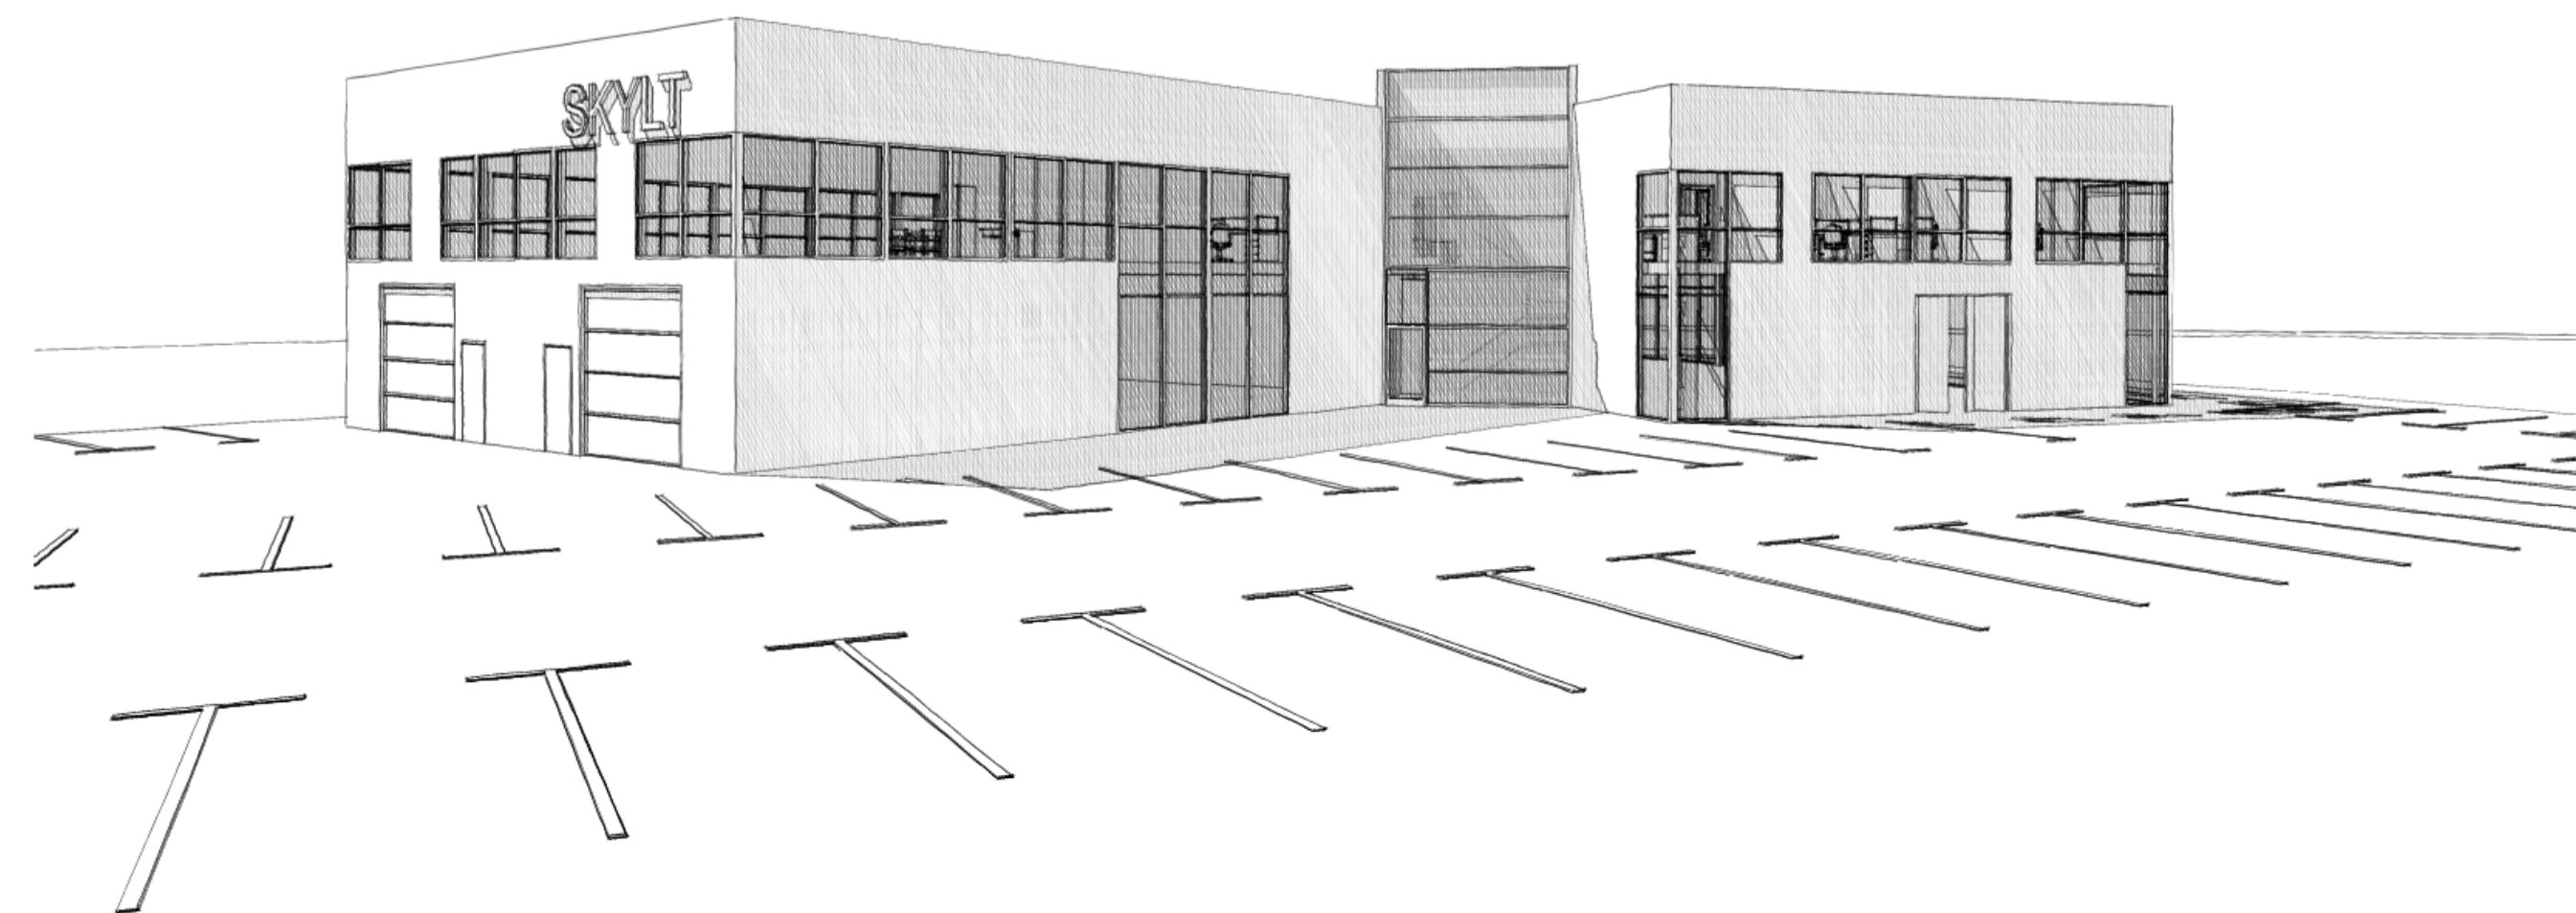

A PLAN 3 BORTTAGET, FLÄKTRUM FÖRLAGT PÅ
PLAN 2, UTRYMNINGSTRAPPA FÖRLAGD PÅ UTSIDAN.
ÄNDRING FÖNSTER / PORTAR I FASAD
2016-07-15 M.S

BET	ANT	ÄNDRING AVSER	DATUM	Sign.
BYGGLOVSHANDLING				
EKTEÅNGA 24:73 OLOFSDALSVÄGEN 47 HALMSTAD KOMMUN				
STRANDBERG ARKITEKTUR				
<small>070 576 33 53 STRANDBERGARKITEKTUR.SE</small>				
BYGG- HERRE				
PROJ. STRANDBERG ARKITEKTUR AB				
UPPDRAG NR	RTAD AV	HANDLÄGGARE		
	M.S			
DATUM	ANSVARIG			
2016-05-19	LENNART STRANDBERG			
NYBYGGNAD AV INDUSTRILOKALER MED KONTOR.				
SKALA A1 1:100	NUMMER A-40.3-101	BET A		