

LANTMÄTERIMYNDIGHETEN

KARTA
Upprättad

Ärendenr Aktbilaga
06LM0267 KA

i Växjö kommun

2007


Förrättning Fastighetsreglering berörande Väderlanda 15:2 och Hermanstorp 1:3	Kommun Växjö	Län Kronobergs
Förrättningstamätare Henrik Johansson	Registerområde Växjö	
	Förrättningen är registrerad i fastighetsregistret För lantmäterimyndigheten	
	Registreringsdatum	

REGISTERBETECKNINGAR

Figur 1 till Hermanstorp 1:3

Fastighetsrättslig beskrivning, aktbilaga BE

Teknisk beskrivning, aktbilaga TB

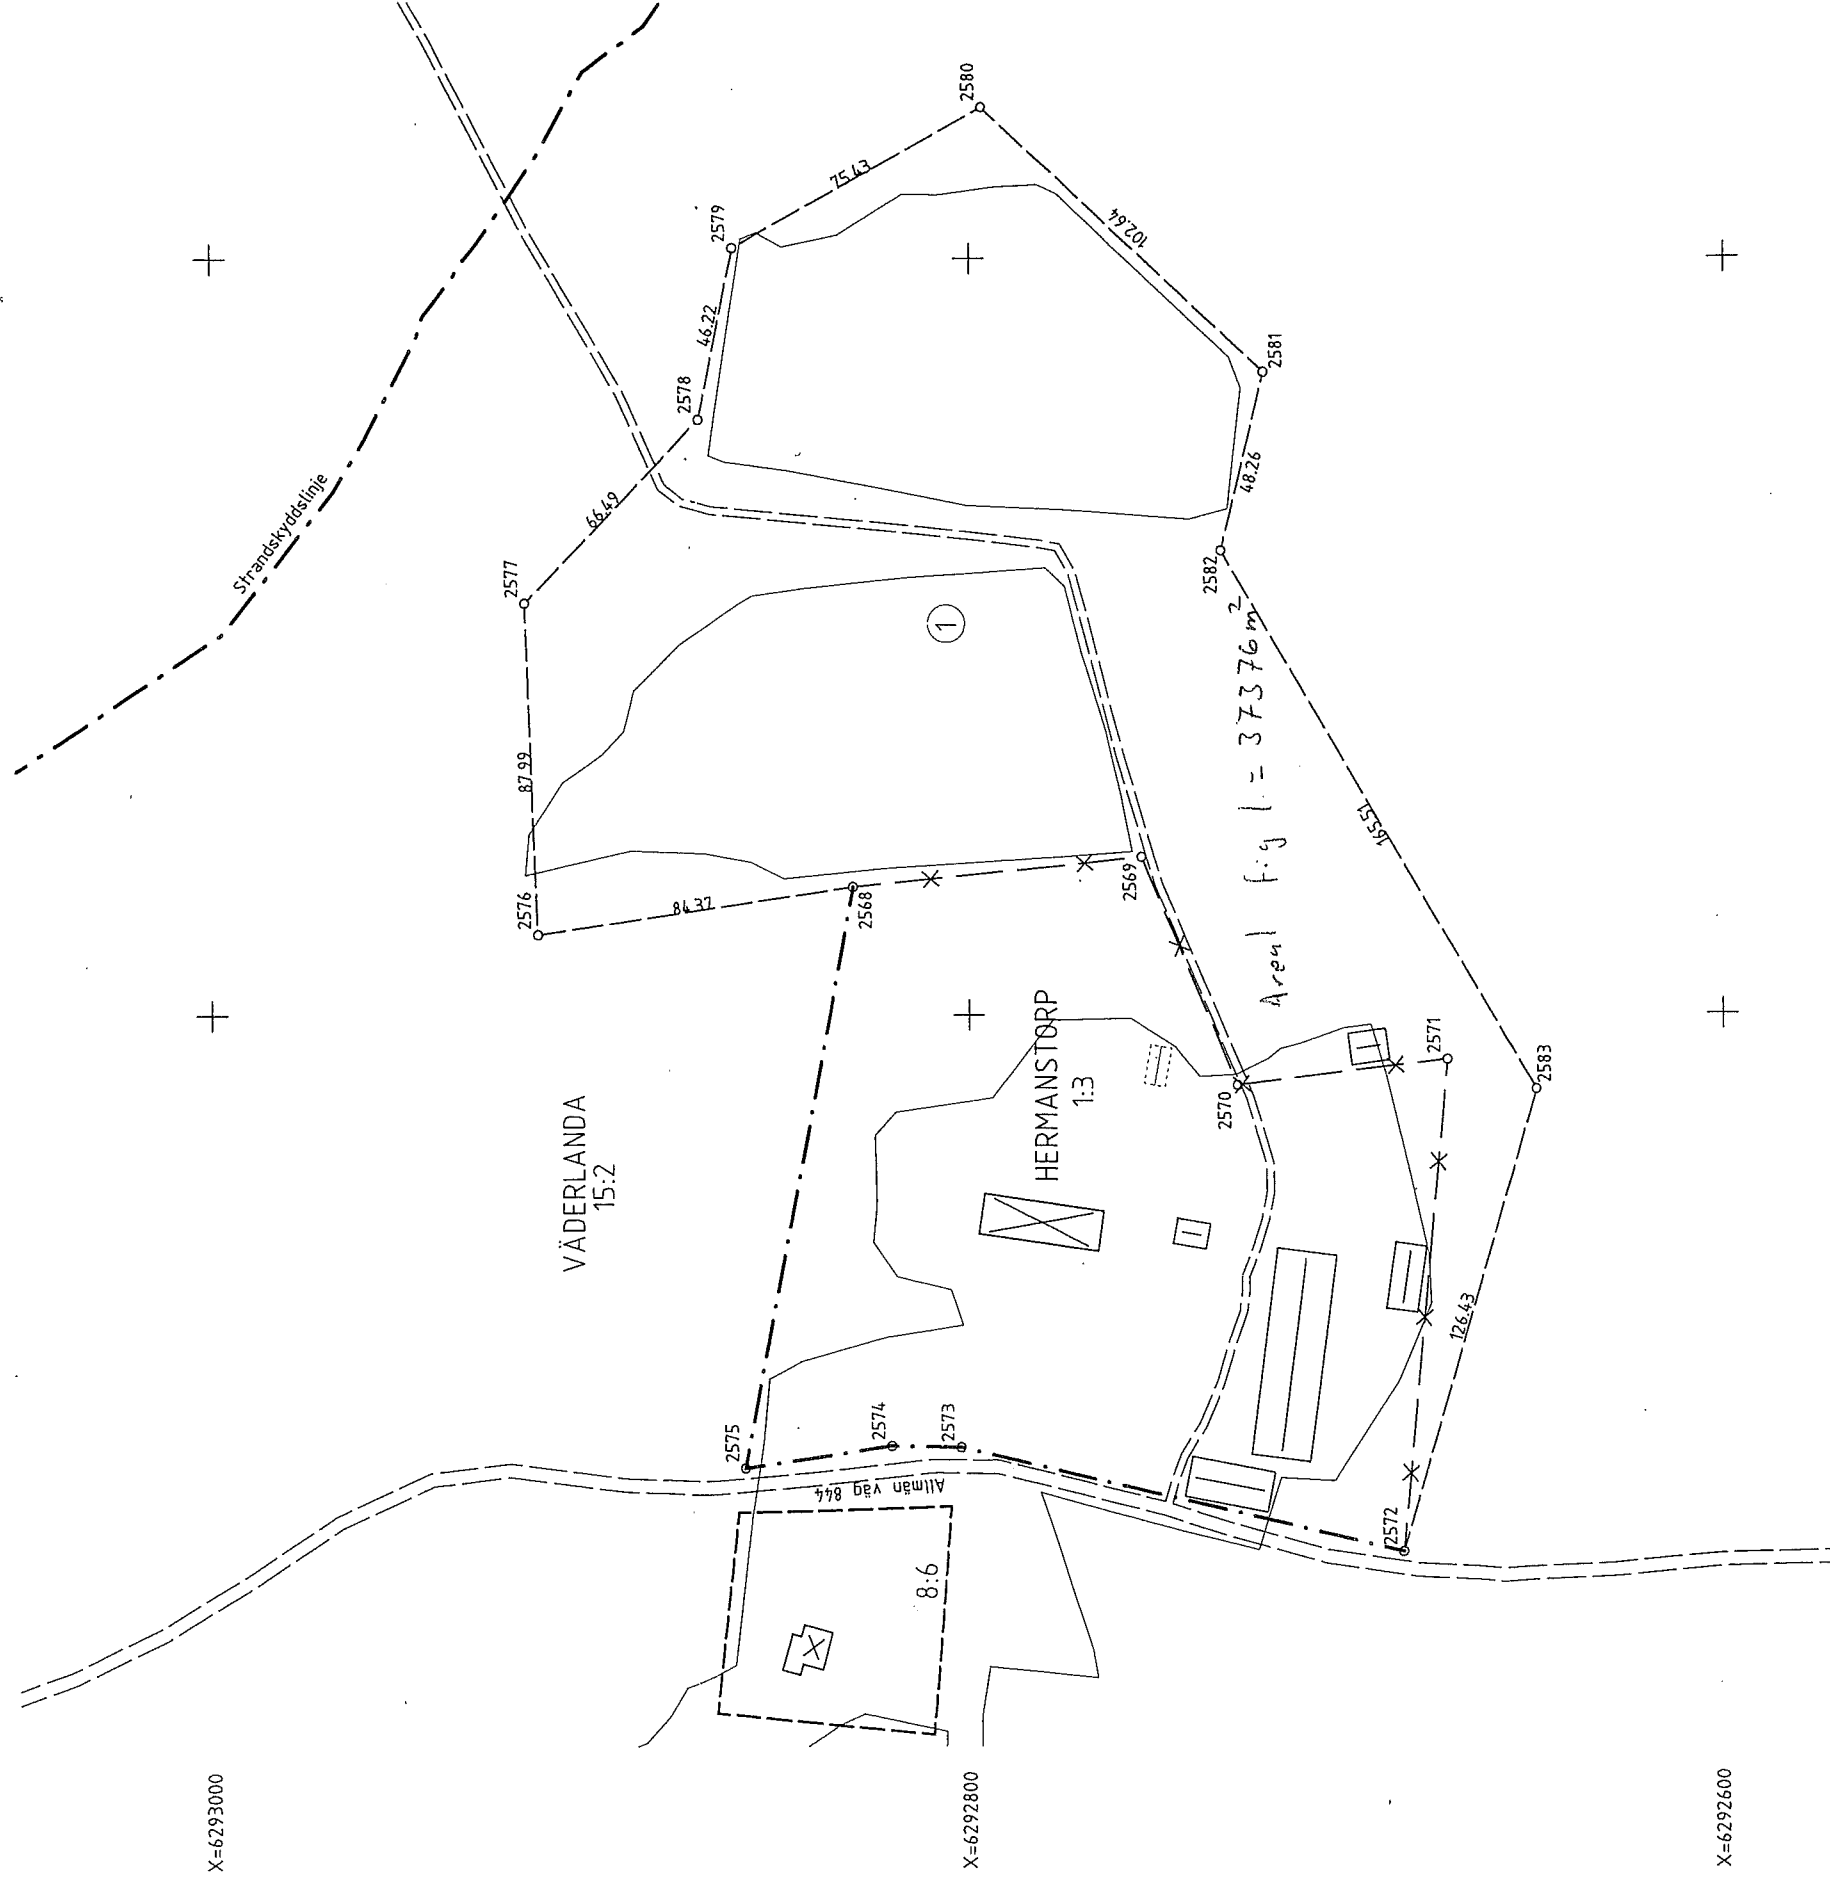

Nyttillkommen gräns: 2568-2576-2577-2578-2579-
2580-2581-2582-2583-2572

Framställd genom

Koordinatsystem

RT90 2.5 gon V 0.-15

För det tekniska innehållet svarar

Reg karta, lägesangivning

Skala 1 : 2000

Beteckningsstandard

HMK-Ka.D