


Situation plan

Common waster water cleaning for families on lots 535, 538, 539 and 545

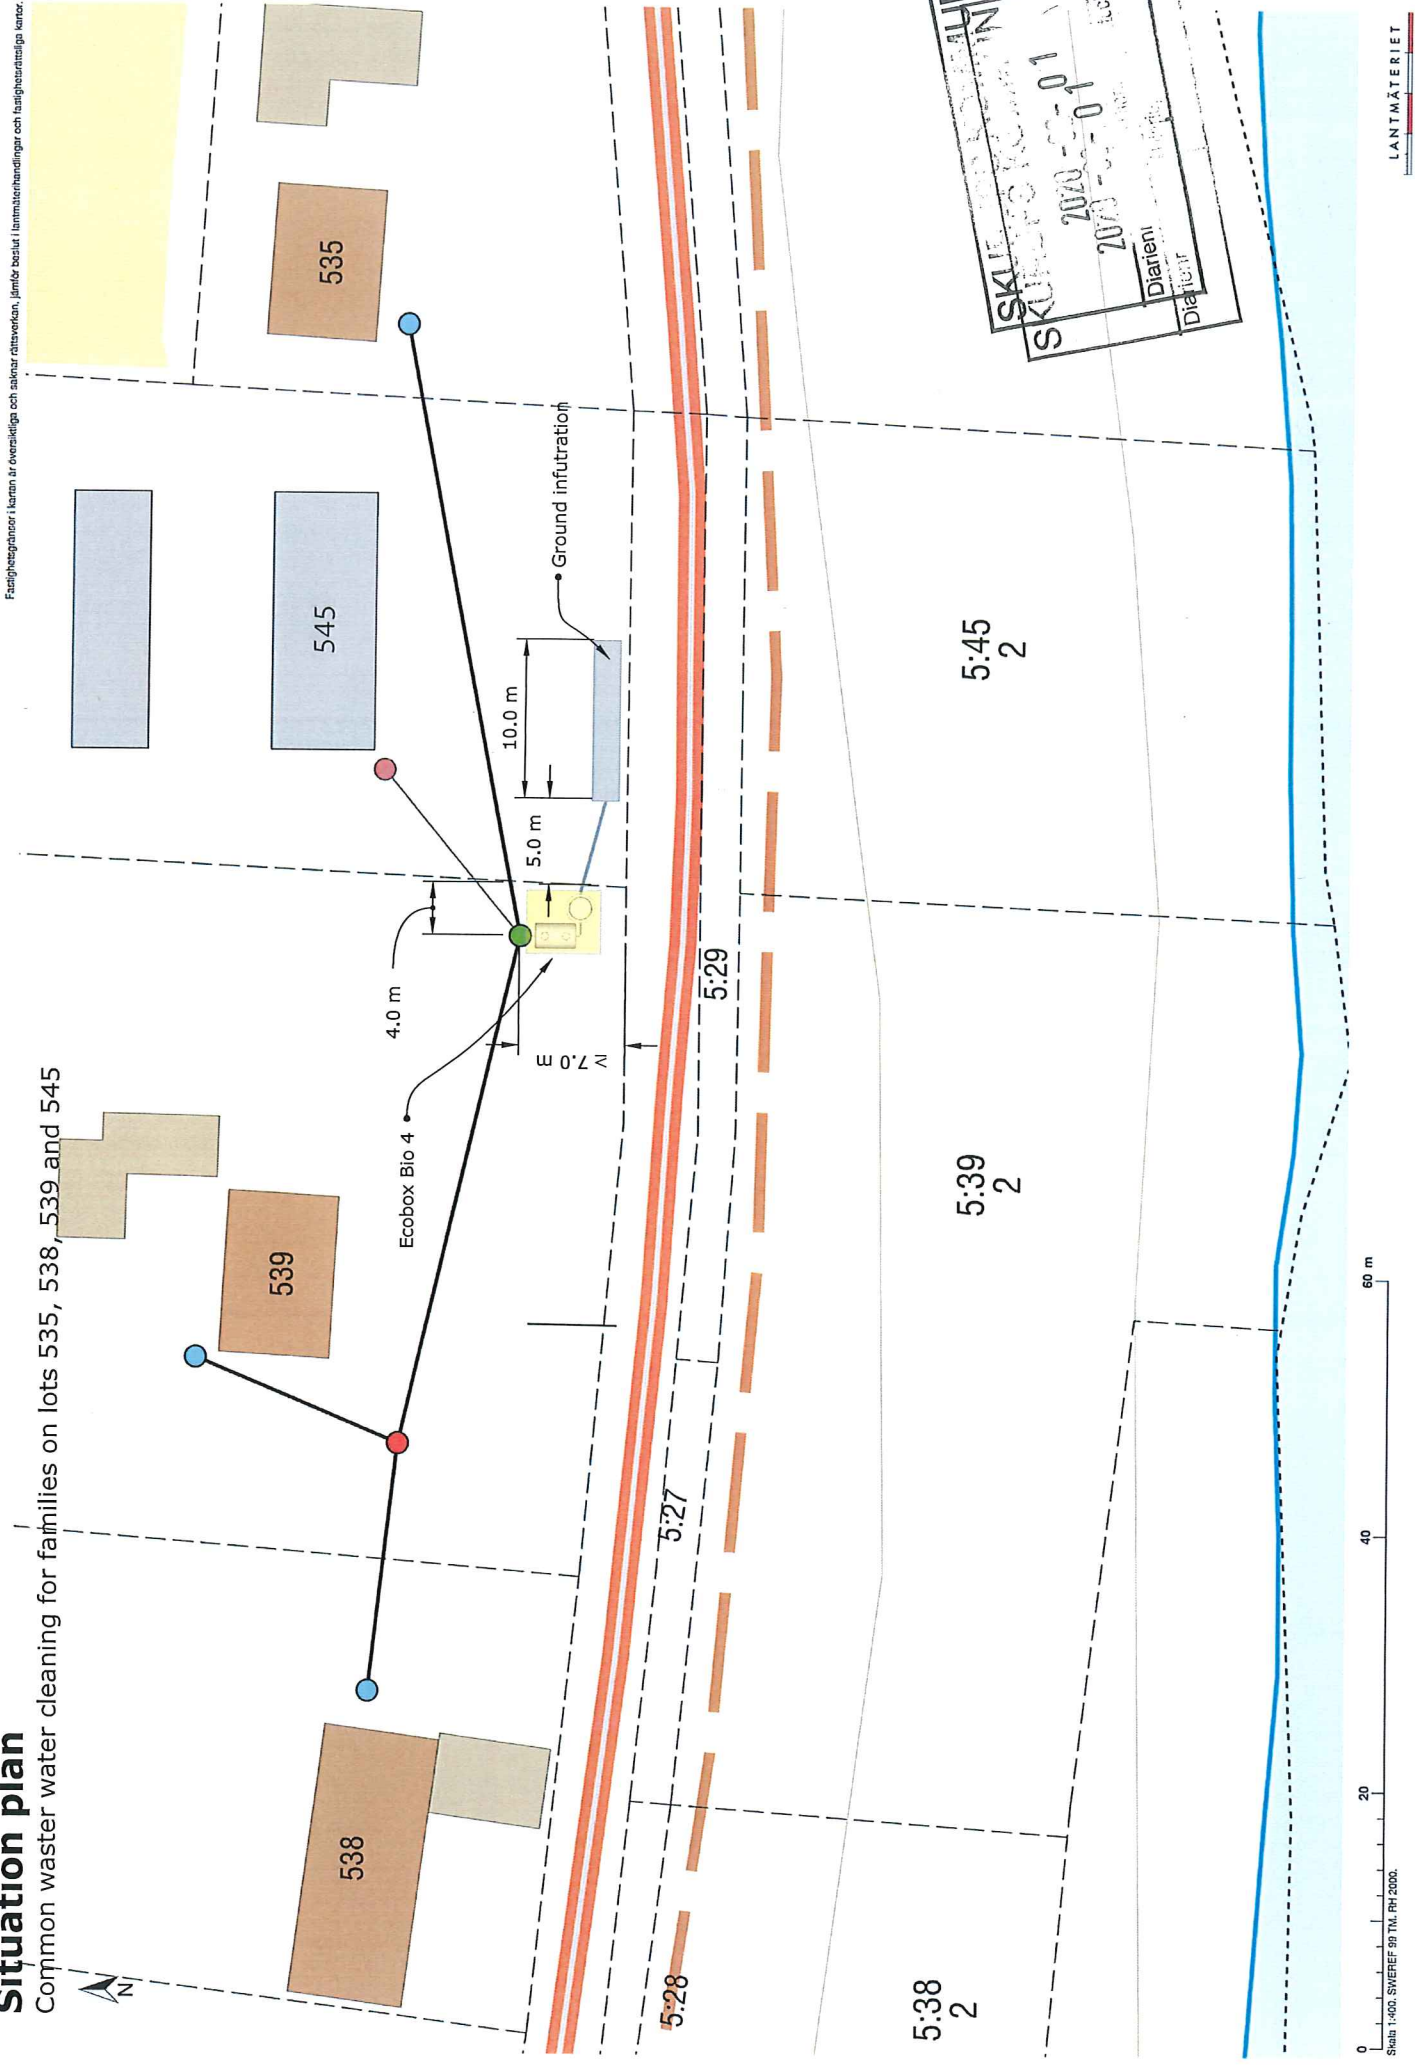

Färdighetstegningar i kanten är överensstämmelse och skiljer rättviser, jämför beslut i lantmätningar och fastighetsrättsliga karter.

SKIT
SKIT
2020-01-01
2020-01-01
Diarienummer
Diarienummer
Läckning



Skala 1:600, SVEREF 98 TM, PM 2000.

LANTMÄTERIET