 
 

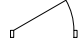
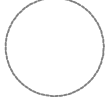
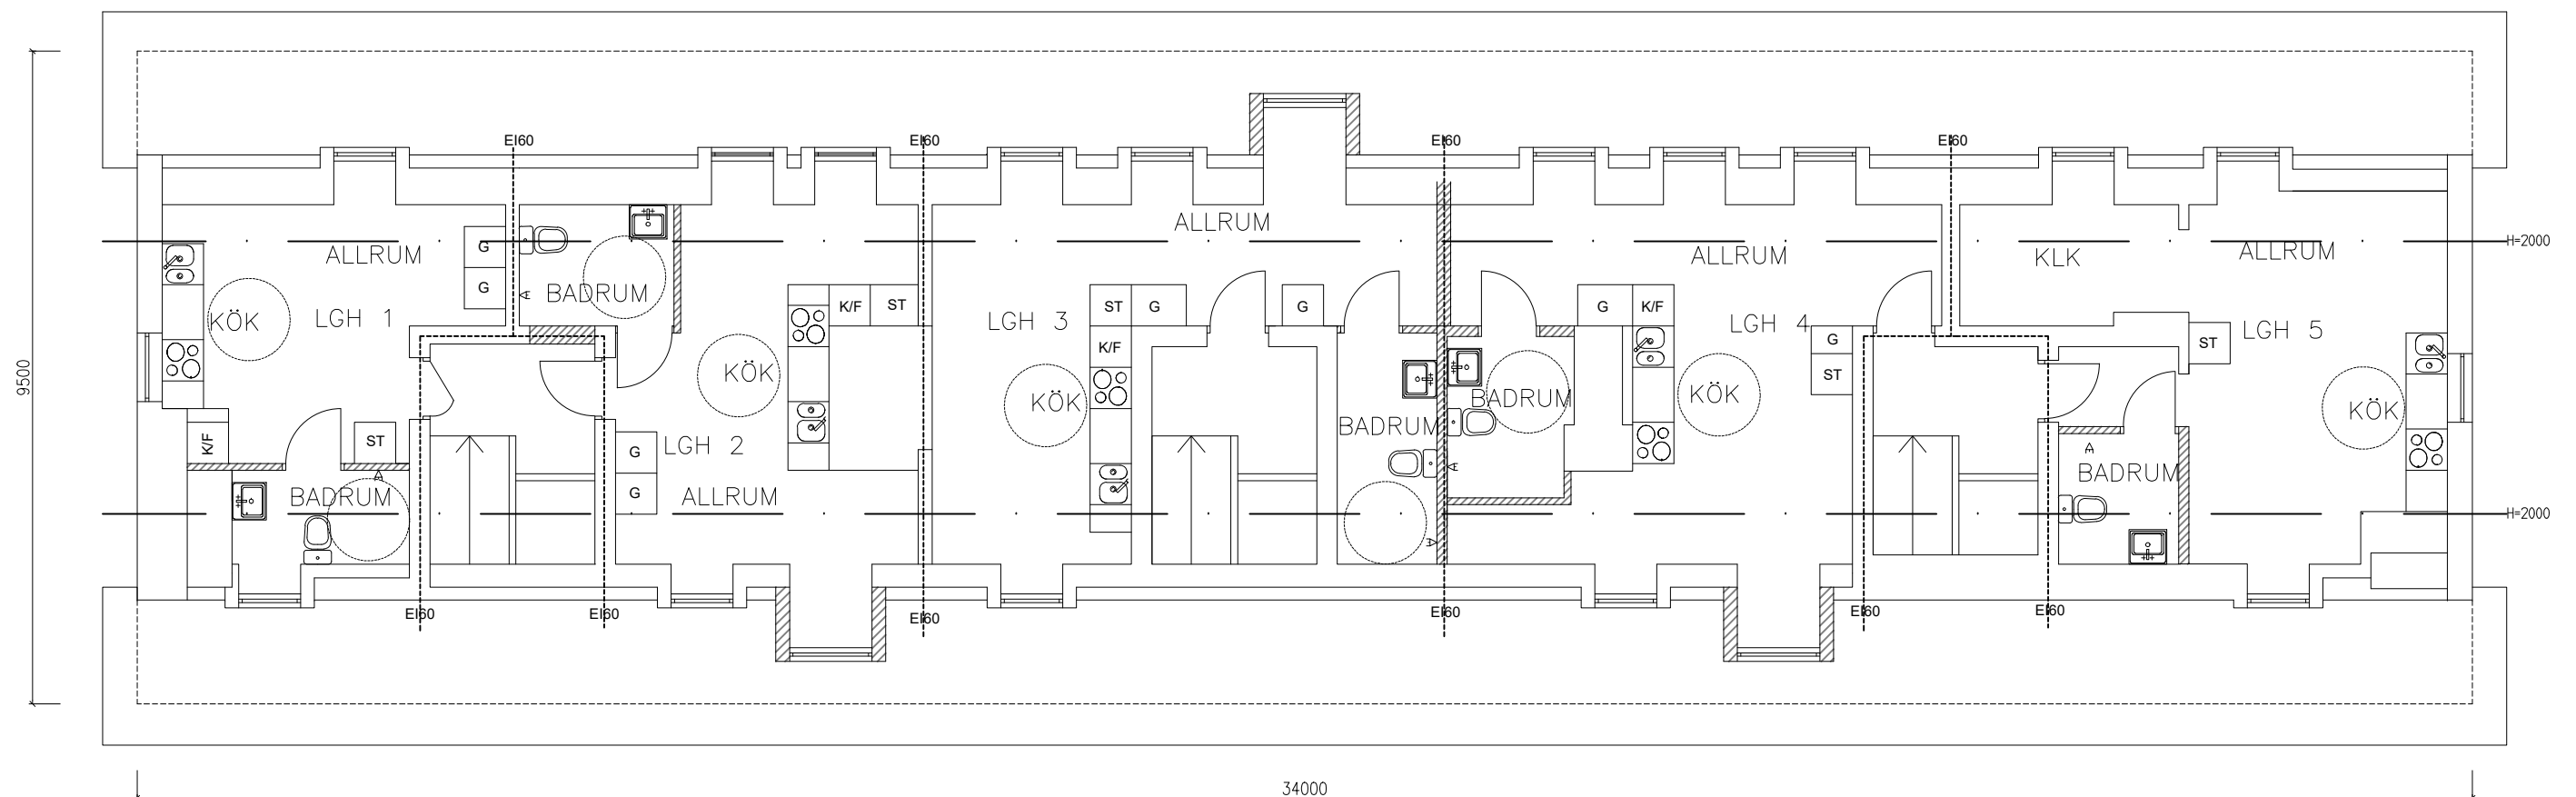


FÖRKLARINGAR

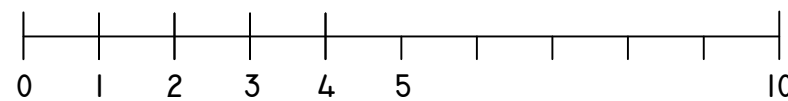
- LGH 1 = 21,5m²
- LGH 2 = 25,3m²
- LGH 3 = 31,1m²
- LGH 4 = 34,3m²
- LGH 5 = 33,4m²

-  NYA VÄGGAR
-  BEFINTLIGA VÄGGAR
-  NYA DÖRRAR
-  BEFINTLIGA DÖRRAR
-  TILGÄNGLIGHET DIAMETER 1200 MM



PLAN AV VINDSVÅNING

METER



- RELATIONSHANDLING
- BYGGHANDLING
- BYGGLOVSHANDLING
- PRELIMINÄRHANDLING

BET	ANT	ÄNDRINGEN AVSER	DATUM	SIGN
		OMBYGGNAD FLERBOSTADSHUS GETINGE 4:15 HALMSTAD KOMMUN		
		MAGNUS AXELSSON KONSULT AB SKEPPAREGATAN 18 302 36 HALMSTAD 0708-656555 KONTAKT@MA-KONSULT.COM		
PROJEKT NR	RITAD/KONSTRUERAD AV	HANDELAGGARE		
755020	MAX	MAGNUS AXELSSON		
DATUM	ANSVARIG			
2021-03-08	MAGNUS AXELSSON			
OMBYGGNAD FLERBOSTADSHUS PLAN				
SKALA	NUMMER	BET		
1:100 (A3)	A1	-		