OBS! DENNA RITNING GRUNDAR SIG PÅ PAPPERSRITNINGAR SOM RITADES 1987. DET ÄR INTE GJORT NÅGON UPPMÄTNING PÅ PLATS SÅ DÄRFÖR MÅSTE ALLA MÅTT KONTROLLERAS VID BEHOV. DET KAN OCKSÅ FÖREKOMMA AVVIKELSER PÅ PLANRITNING I JÄMFÖRELSE MED BEFINTLIG BYGGNAD SÅ KONTROLL PÅ PLATS ÄR DÄRFÖR NÖDVÄNDIG.

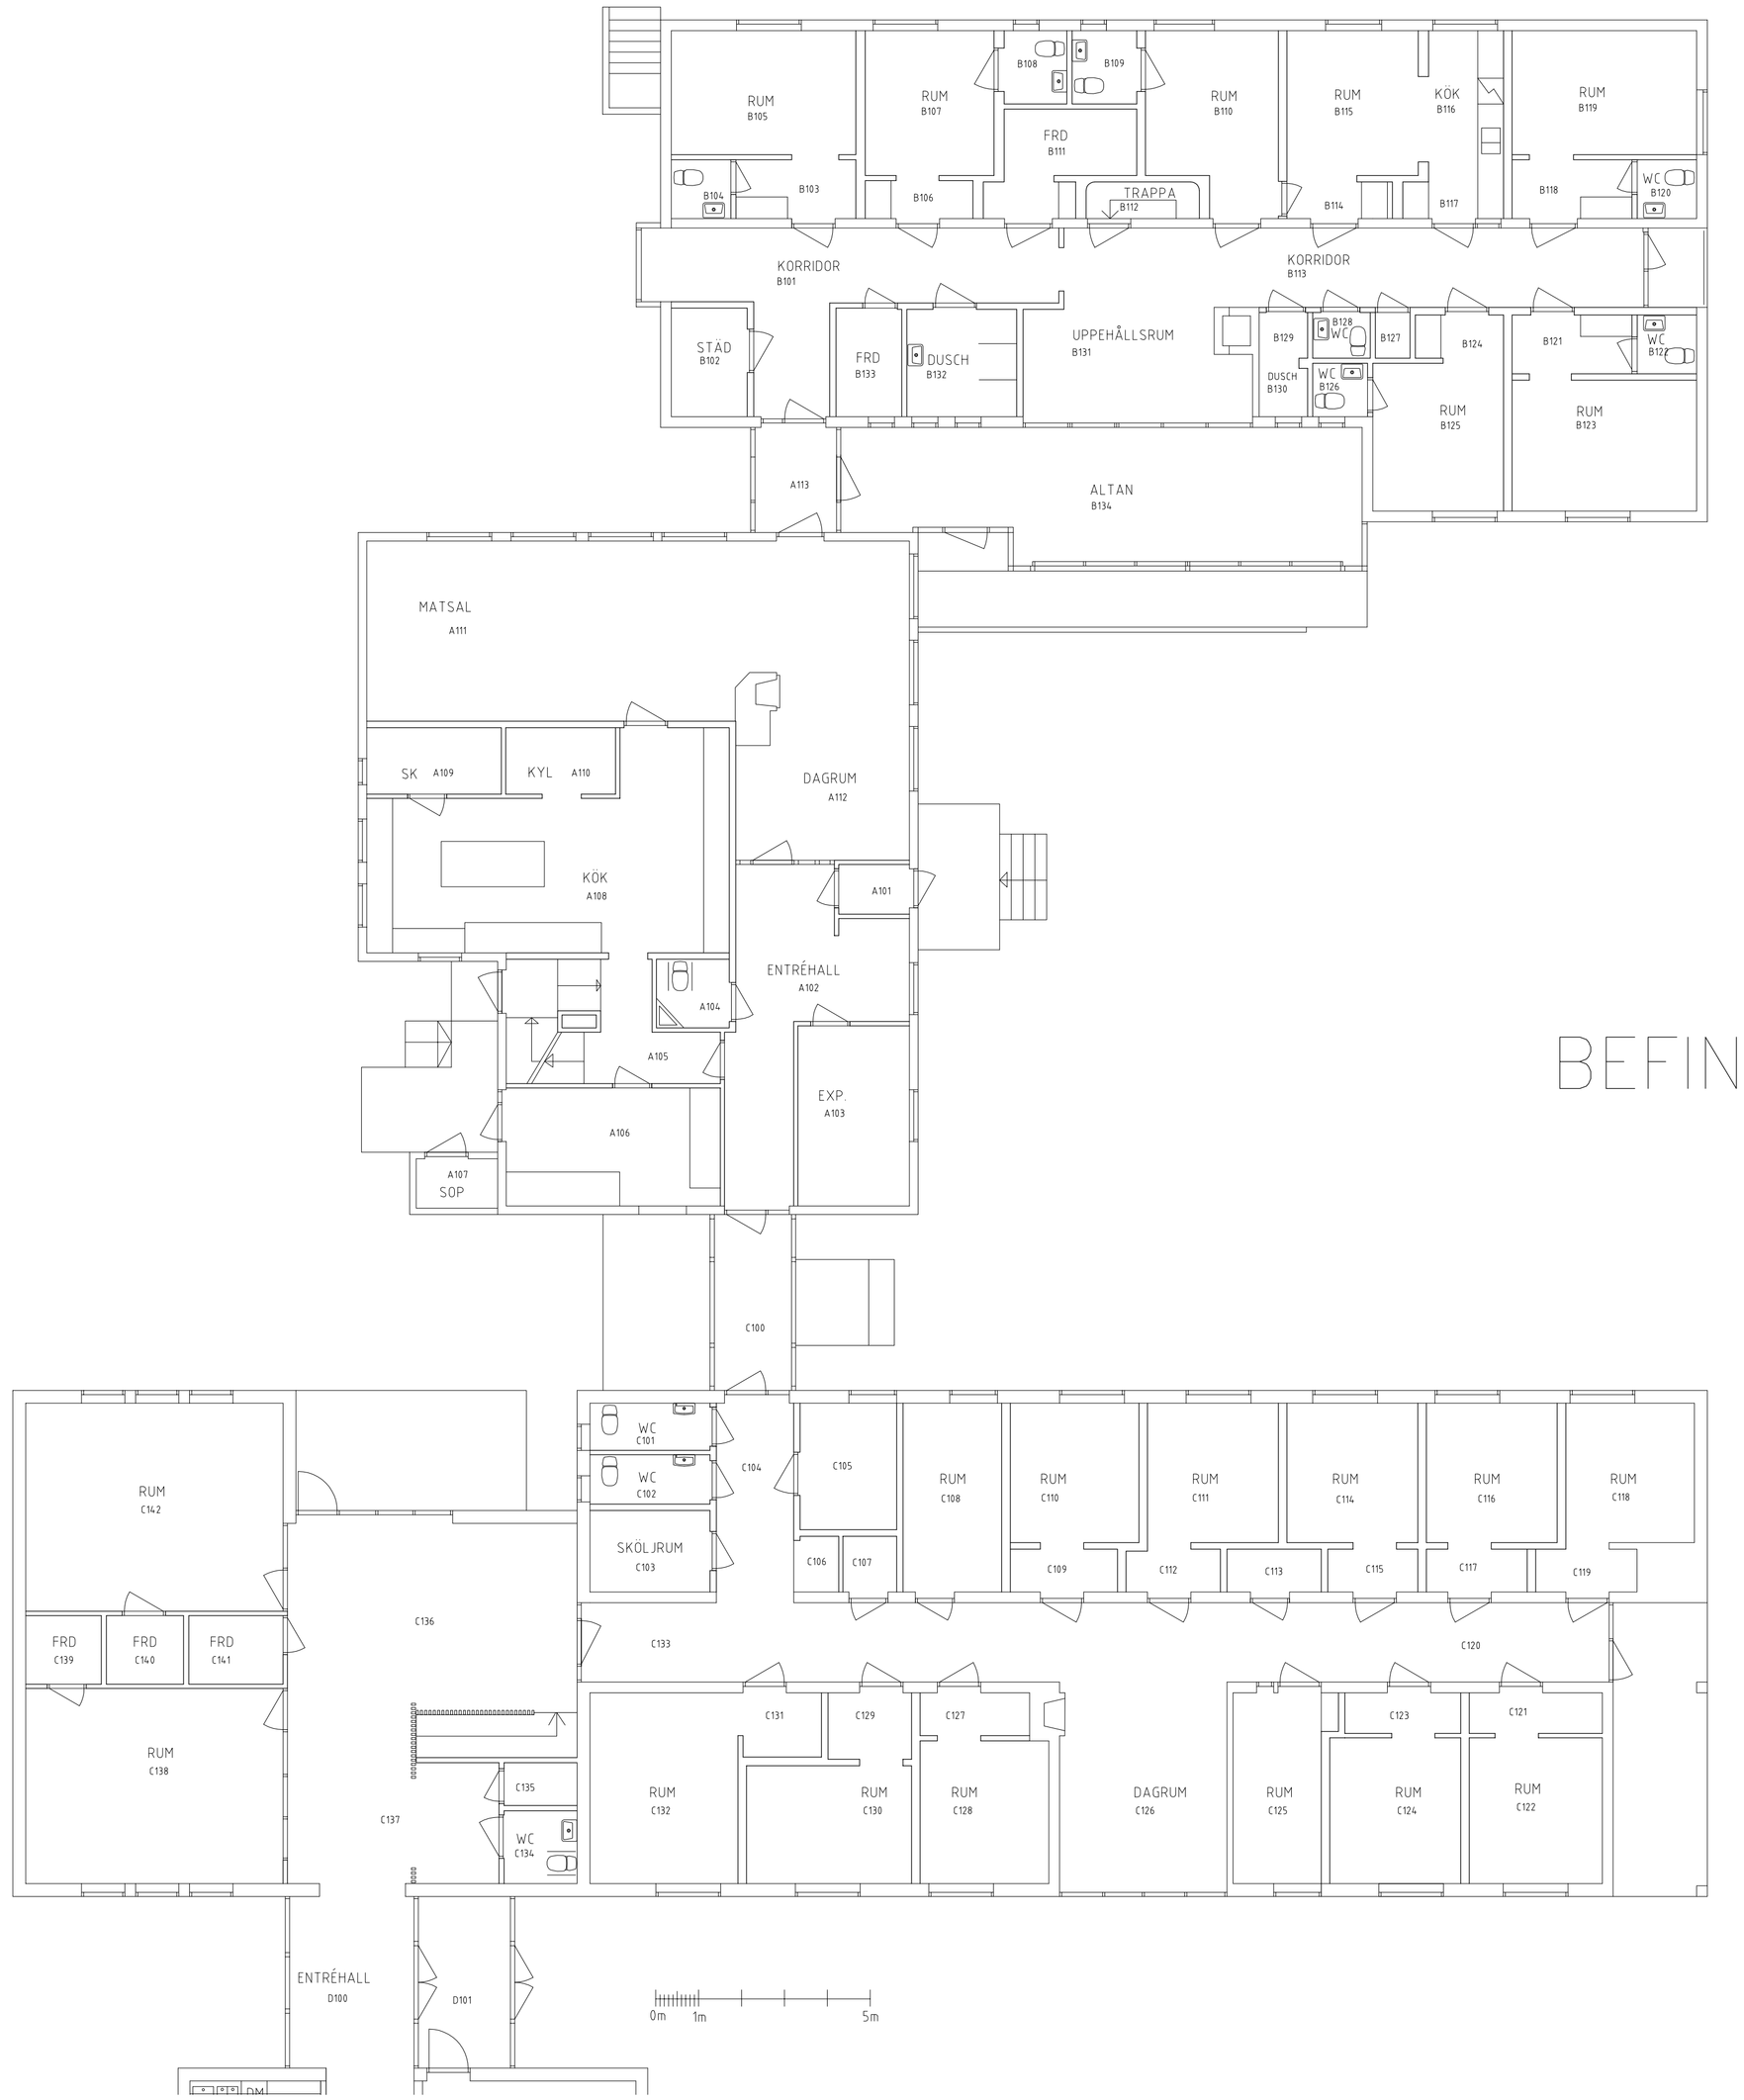

BEFINTLIGT UTSEENDE

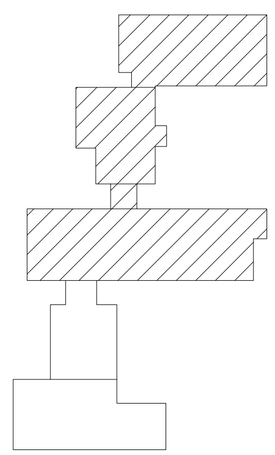

BET	ANT	ÄNDRINGEN AVSER	DATUM	SIGN

BEFINTLIGT UTSEENDE

BJÖRKERED 2:96
LAHOLMS KOMMUN

ISRENN ARKITEKTER
KUSTVÄGEN 40 SE-312 60 MELLBYSTRAND
TEL:0430-27040 MOBIL 070 262 11 11
E-MAIL: ISRENN@TELIA.COM

UPPDRAG NR	RITAD/KONSTR AV	HANDLÄGGARE
–	KI	CHI
DATUM	ANSVARIG	
20171010	CARL-JOHAN HERBERTSSON	

BJÖRKLIDEN KNÄRED
–
PLAN 1 ENTRÉPLAN DEL 1

SKALA	NUMMER	BET
A1=1:100 A3=1:200	A30:101	