


TOMT 8
KV. BACKSIPPAN
HALMSTAD



RELATIONSBITNING

Tillhör BYGGNADSNÄMNDEN
i Halmstad
1902 den 24/10 1950 s 623

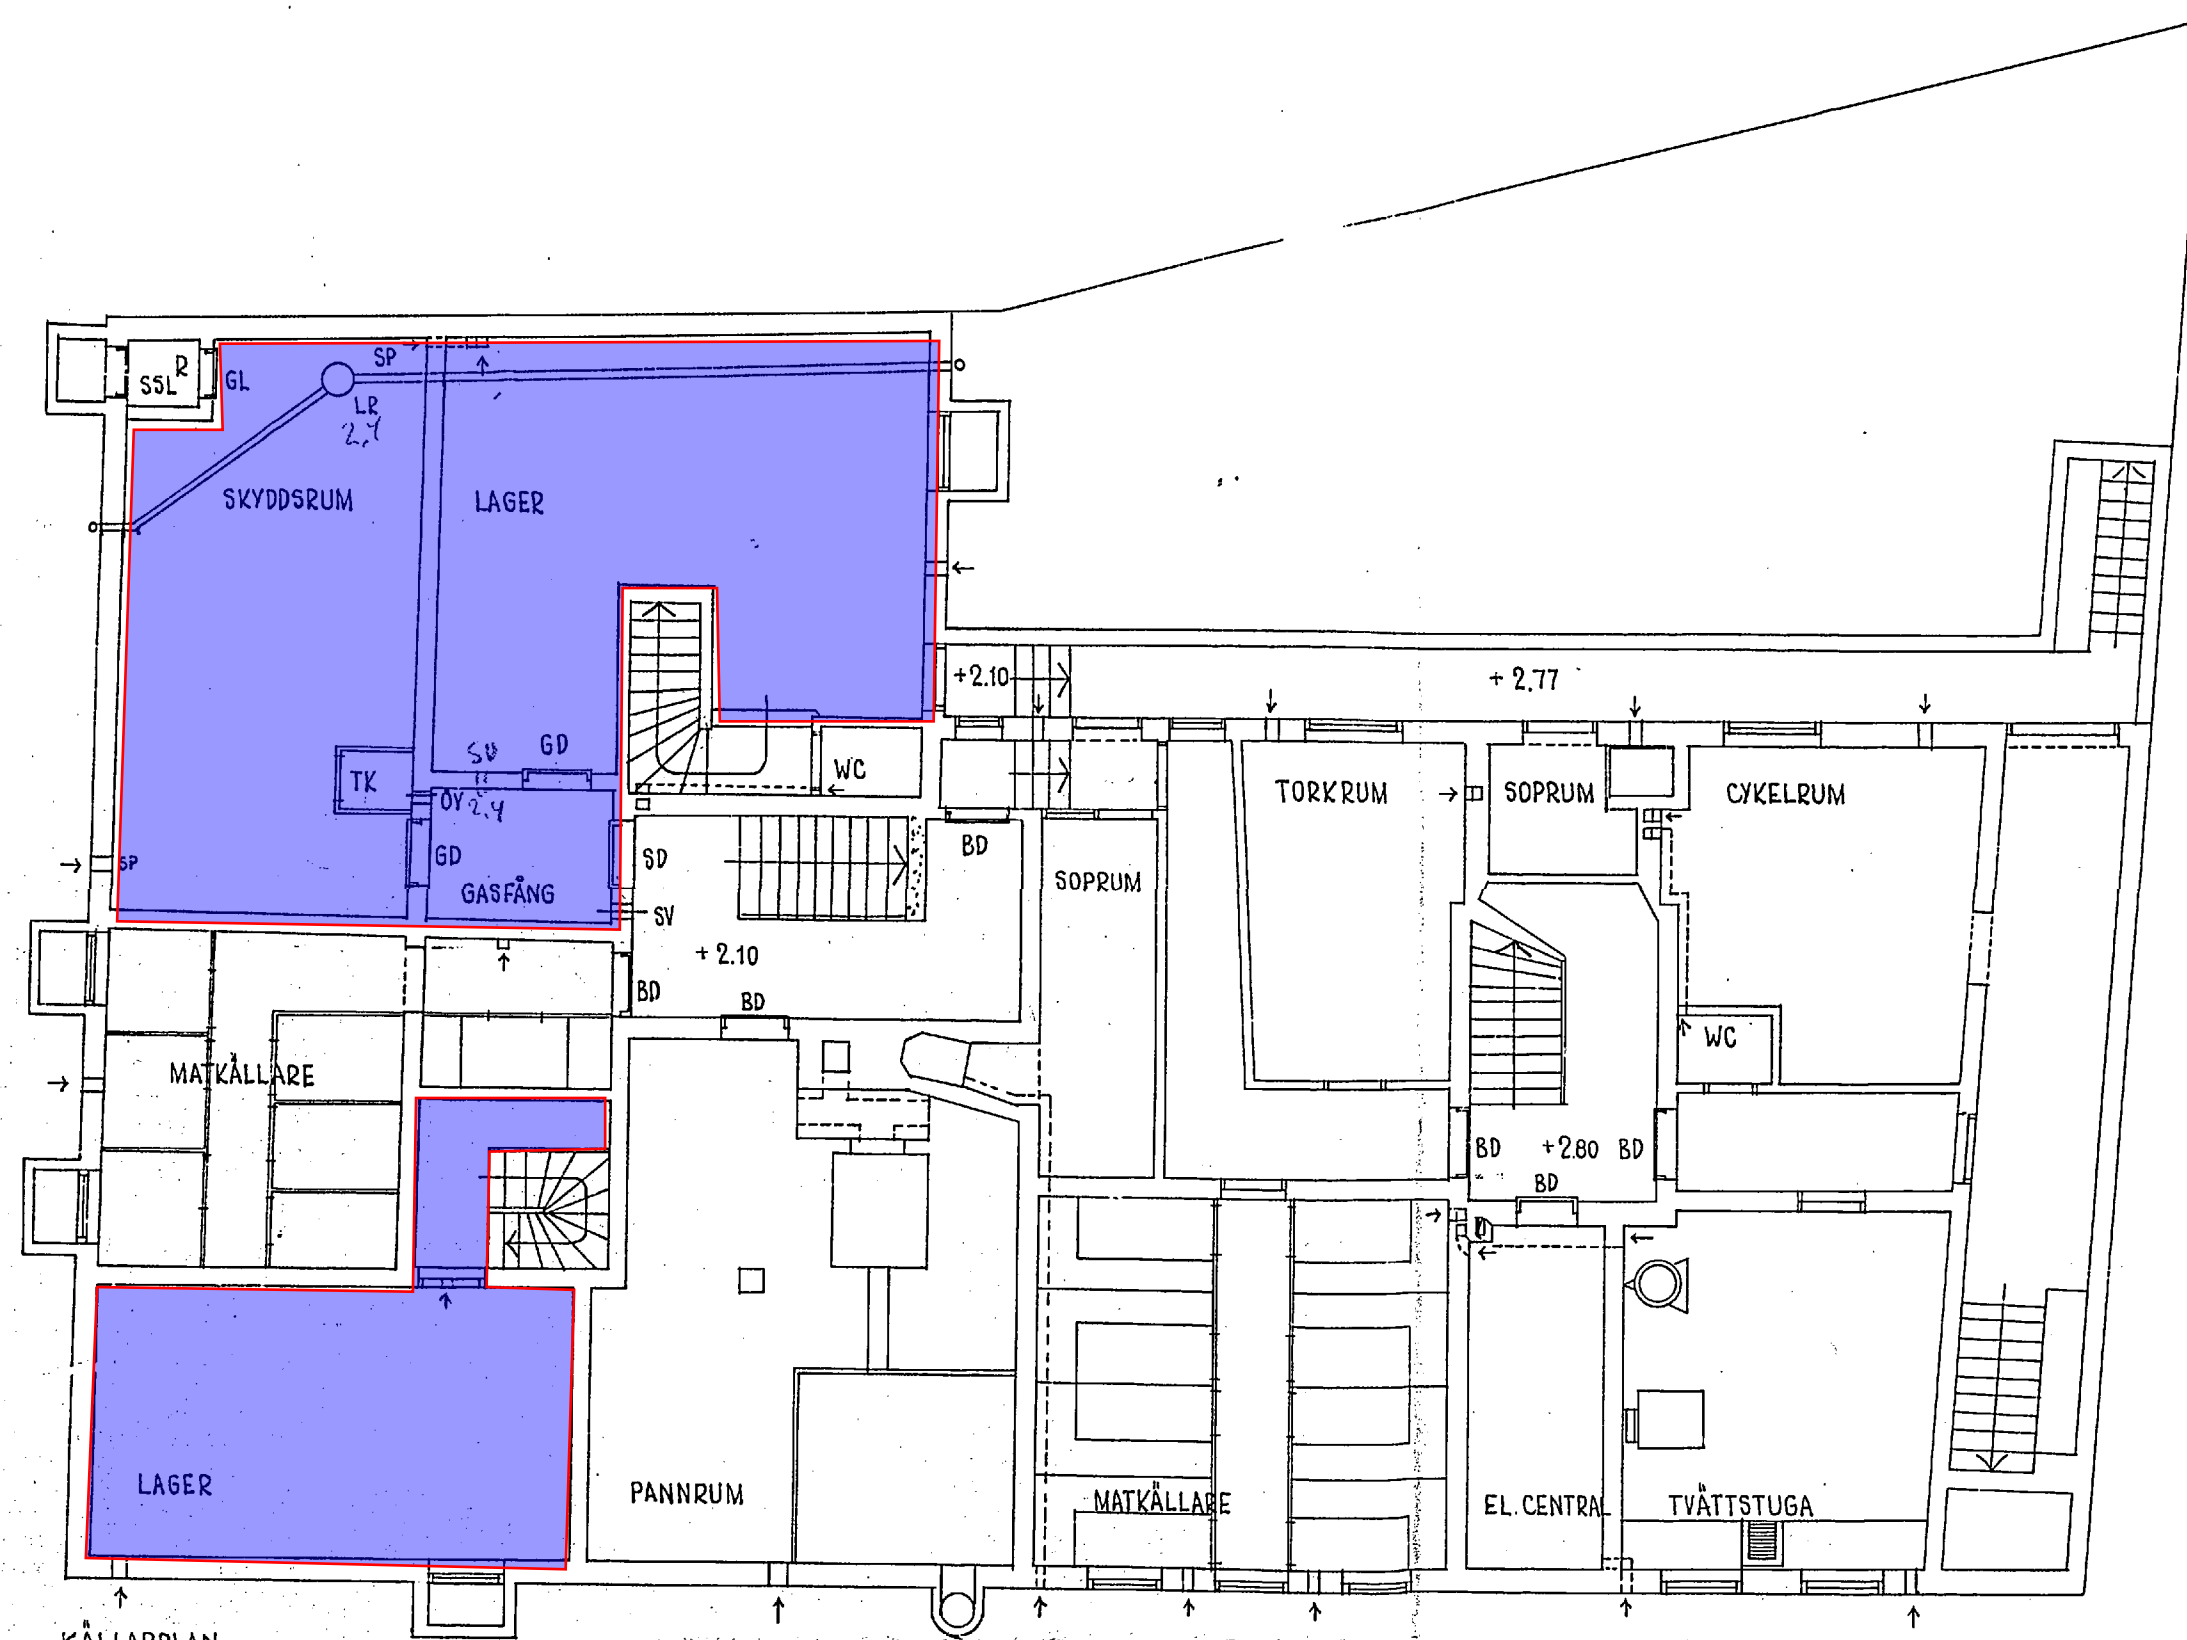

KÄLLARPLAN

SKALA 1:100

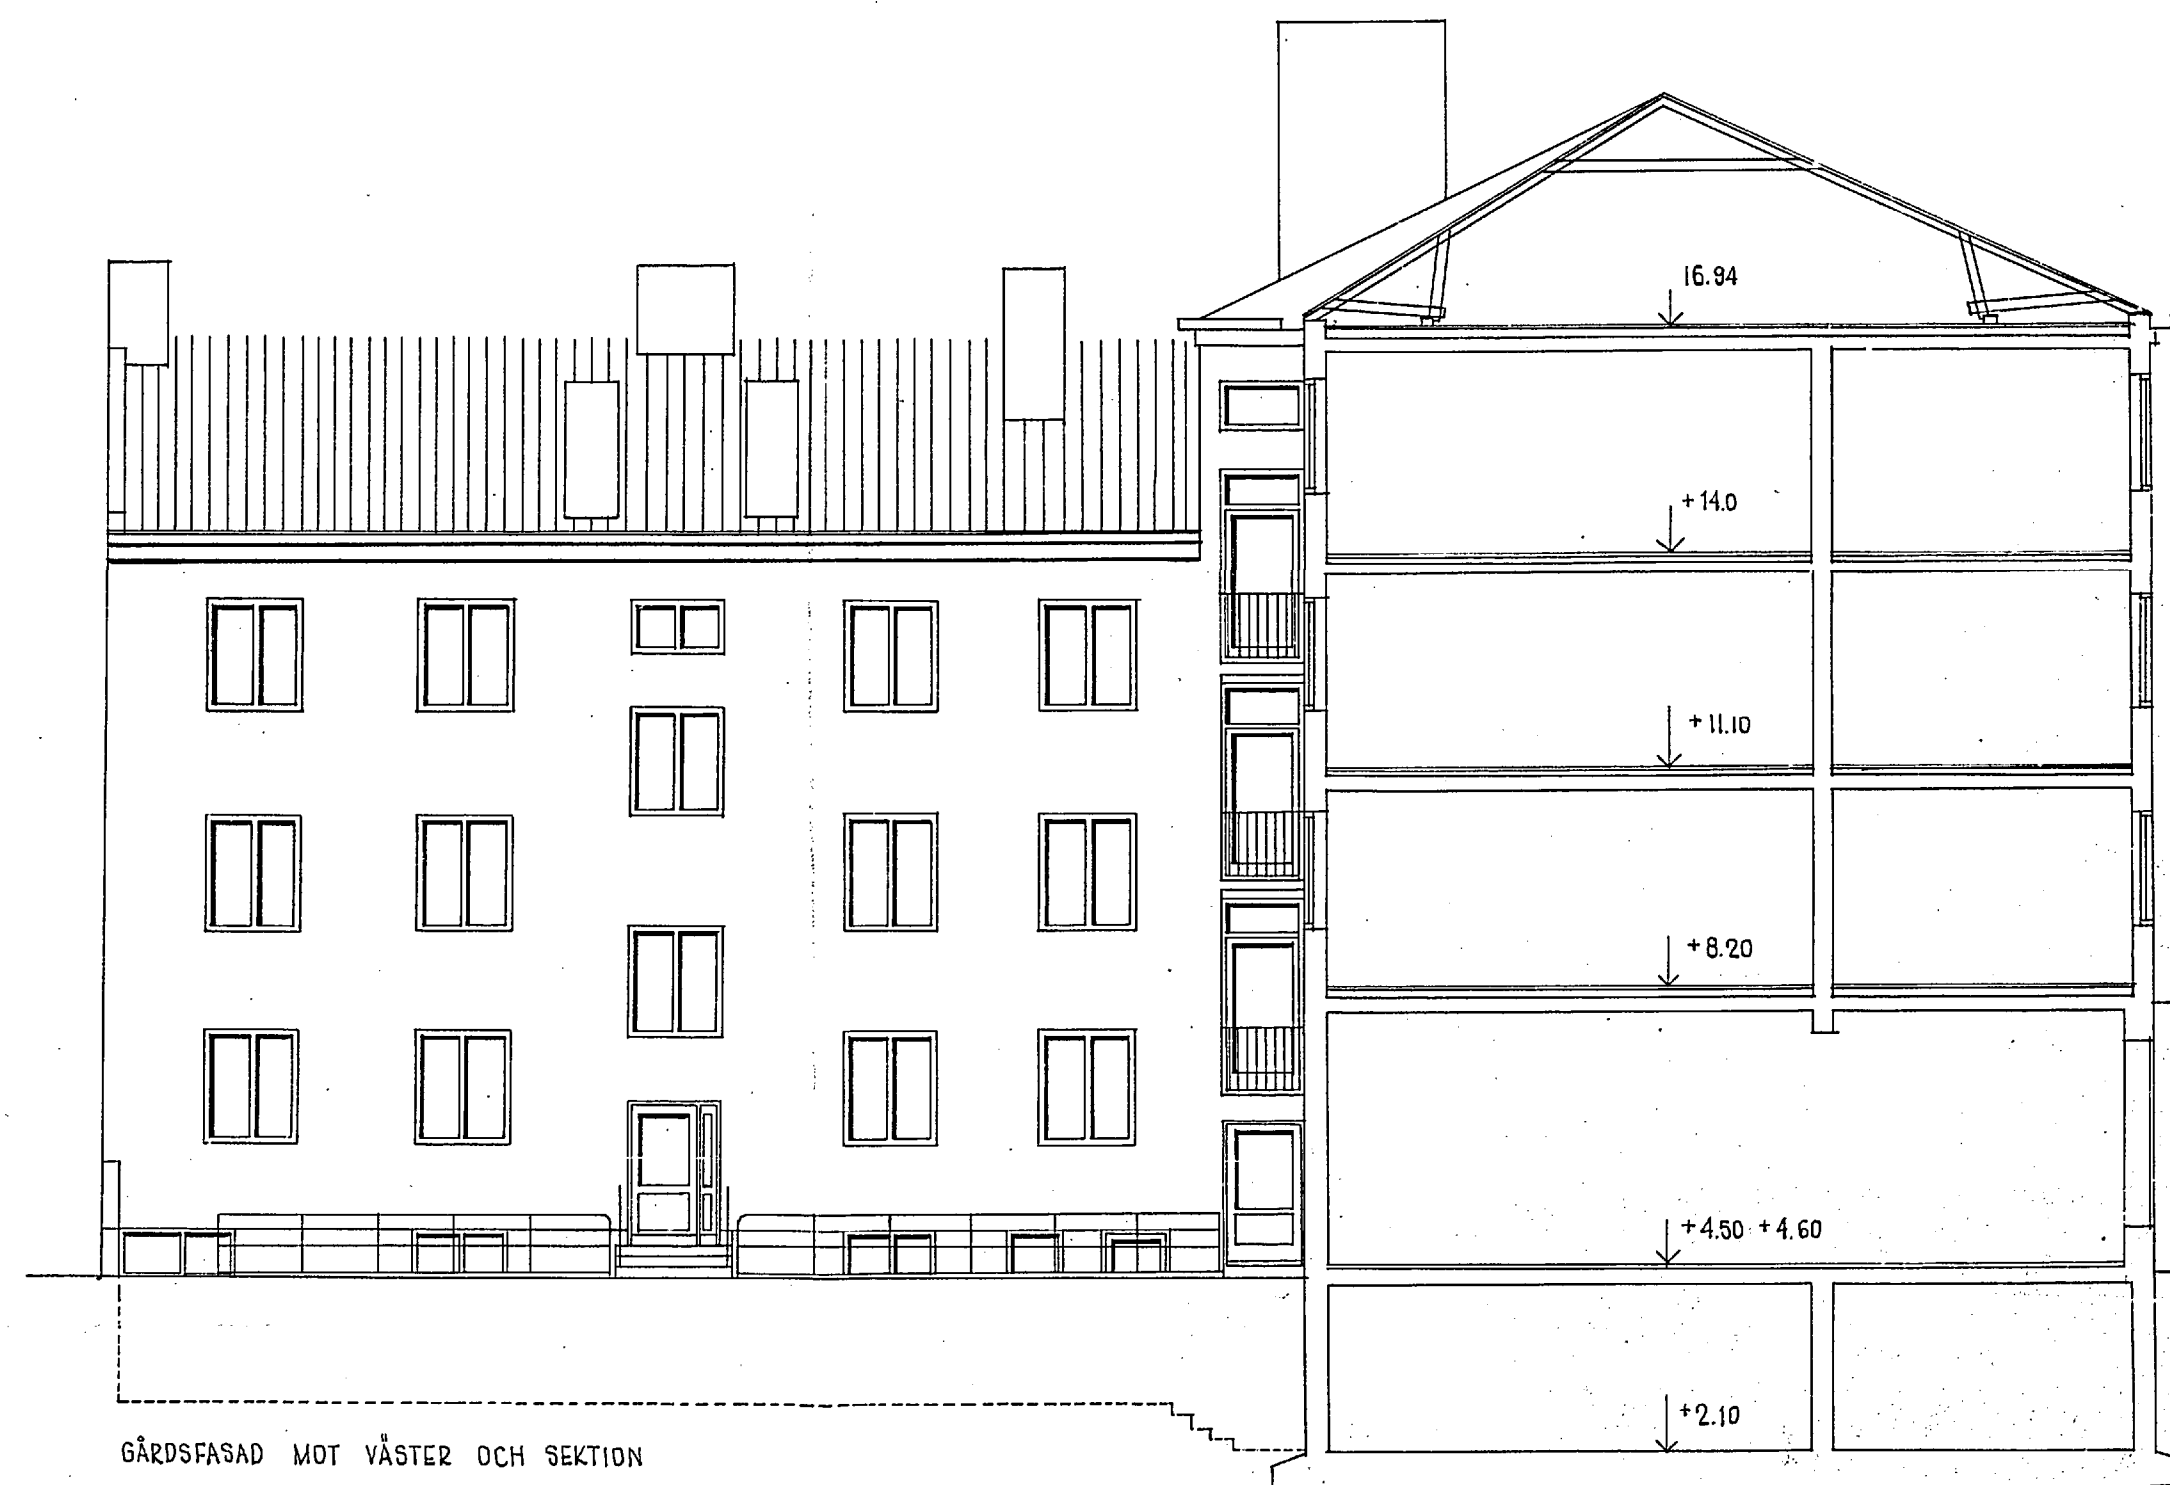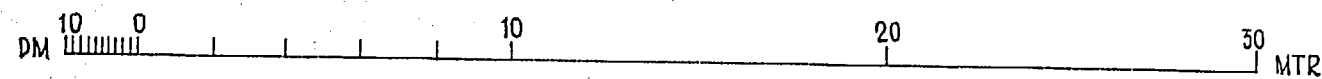

GÅRDSFASAD MOT VÄSTER OCH SEKTION

HALMSTAD 10.8. 1950

106720

E. J. Eriksson

