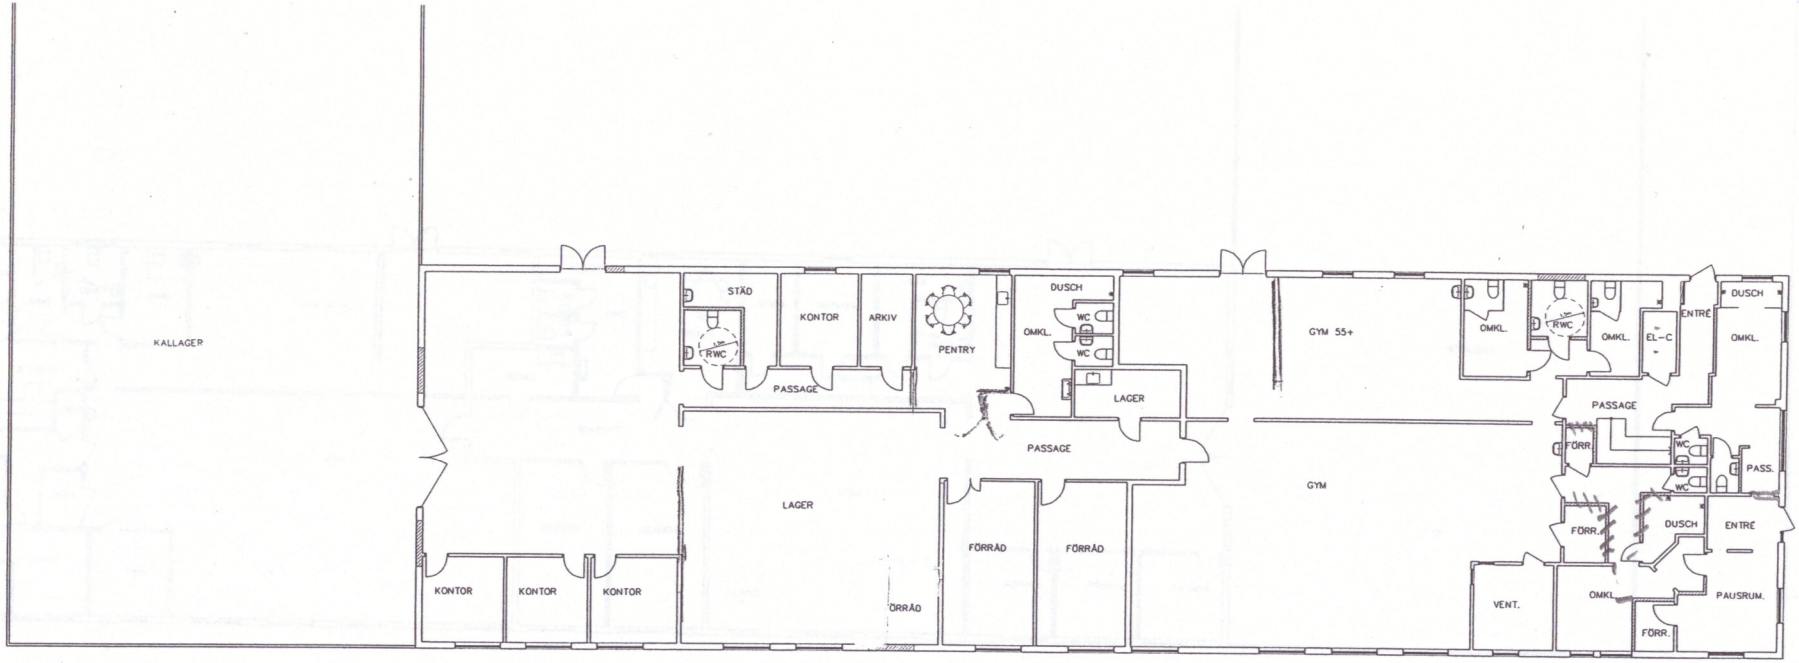

REV	ANT	ÄNDRINGEN AVSER	DATUM	SIGN

FÖRHANDSSTATUS: BYGGLOVSHANDLING

UPPDRAGSGIVARE: -

MATTIAS KARLSSON
Tel. 072 200 24 96
e-post. mattias.bellroad@telia.com

UPPDRAG NR	RITAD/KONSTR AV	HANDLÄGGARE
--	M.KARLSSON	--

BYGGHERRE:

DATUM	ANSVARIG
--	--

OSKARSTRÖM 5:2, HALMSTADS KOMMUN

OMBYGGNAD AV KONTORS -OCH INDUSTRILOKAL

PLAN

SKALA	NUMMER	REV
A3=1:200 A1=1:100	A40.1-100	