



SEKTION A

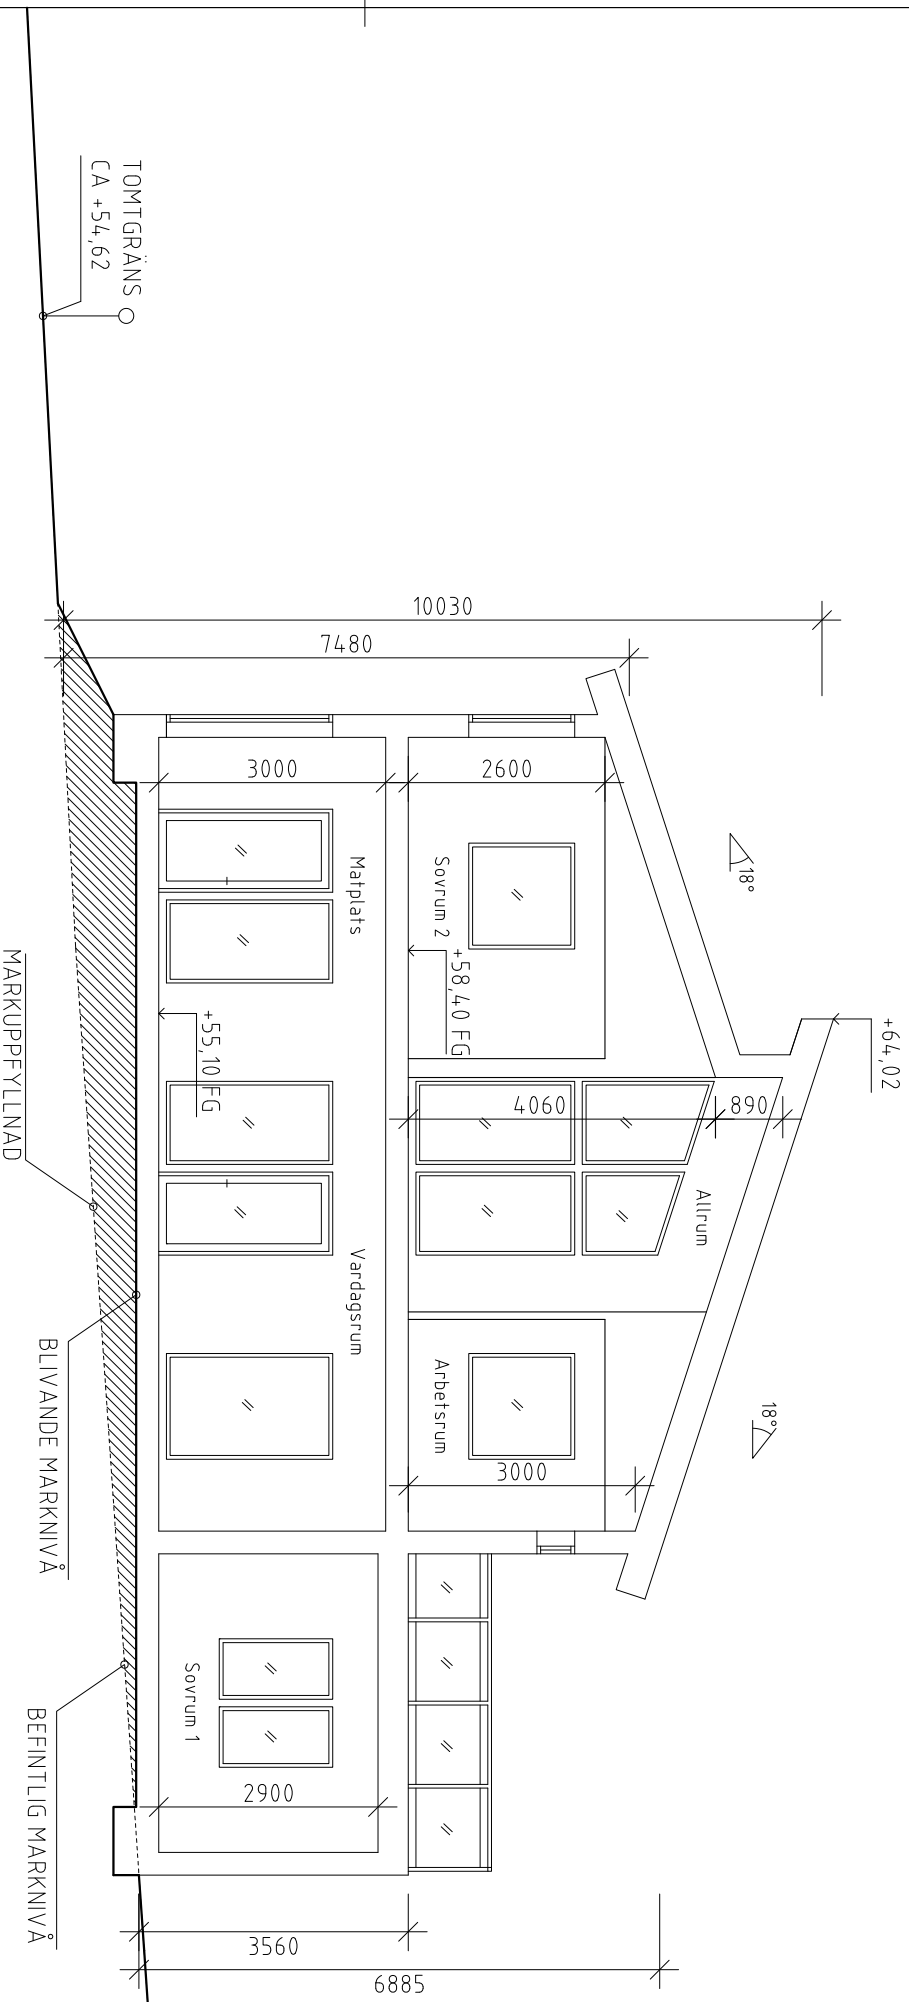

XREF

BET	ANT	ANBUDEN/ANVÄR	DATAUM	SIEN
-	-	-	-	-

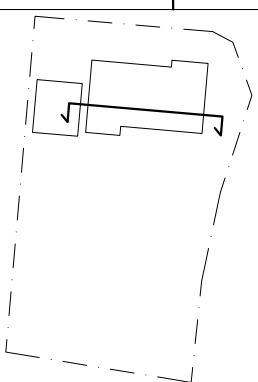

BYGGLOVSHANDLING  
VILLA TRAPETSEN  
LÖVVEN 3

<input checked="" type="checkbox"/>	A	Arkitekt AB	0708-26 34 04
<input type="checkbox"/>	K	-	-
<input type="checkbox"/>	V	-	-
<input type="checkbox"/>	E	-	-
<input type="checkbox"/>	VS	-	-
<input type="checkbox"/>	M	-	-
<input type="checkbox"/>	B	-	-
<input type="checkbox"/>	SK	-	-

UPPDRAGS- RITADOKUMENT-NUMMER  
 DATUM: 21-02-05  
 ANSÖKANUMMER: R WICKENBERG  
 BLIVANDE UTSEENDE SEKTION A, BOSTADSHUS  
 NORRKÖPING KOMMUN  
 TRAPETSLINGAN 26  
 SVANÅ 1150  
 RITNINGAR  
 A-4.0.2-110