




FASAD MOT ÖSTRER

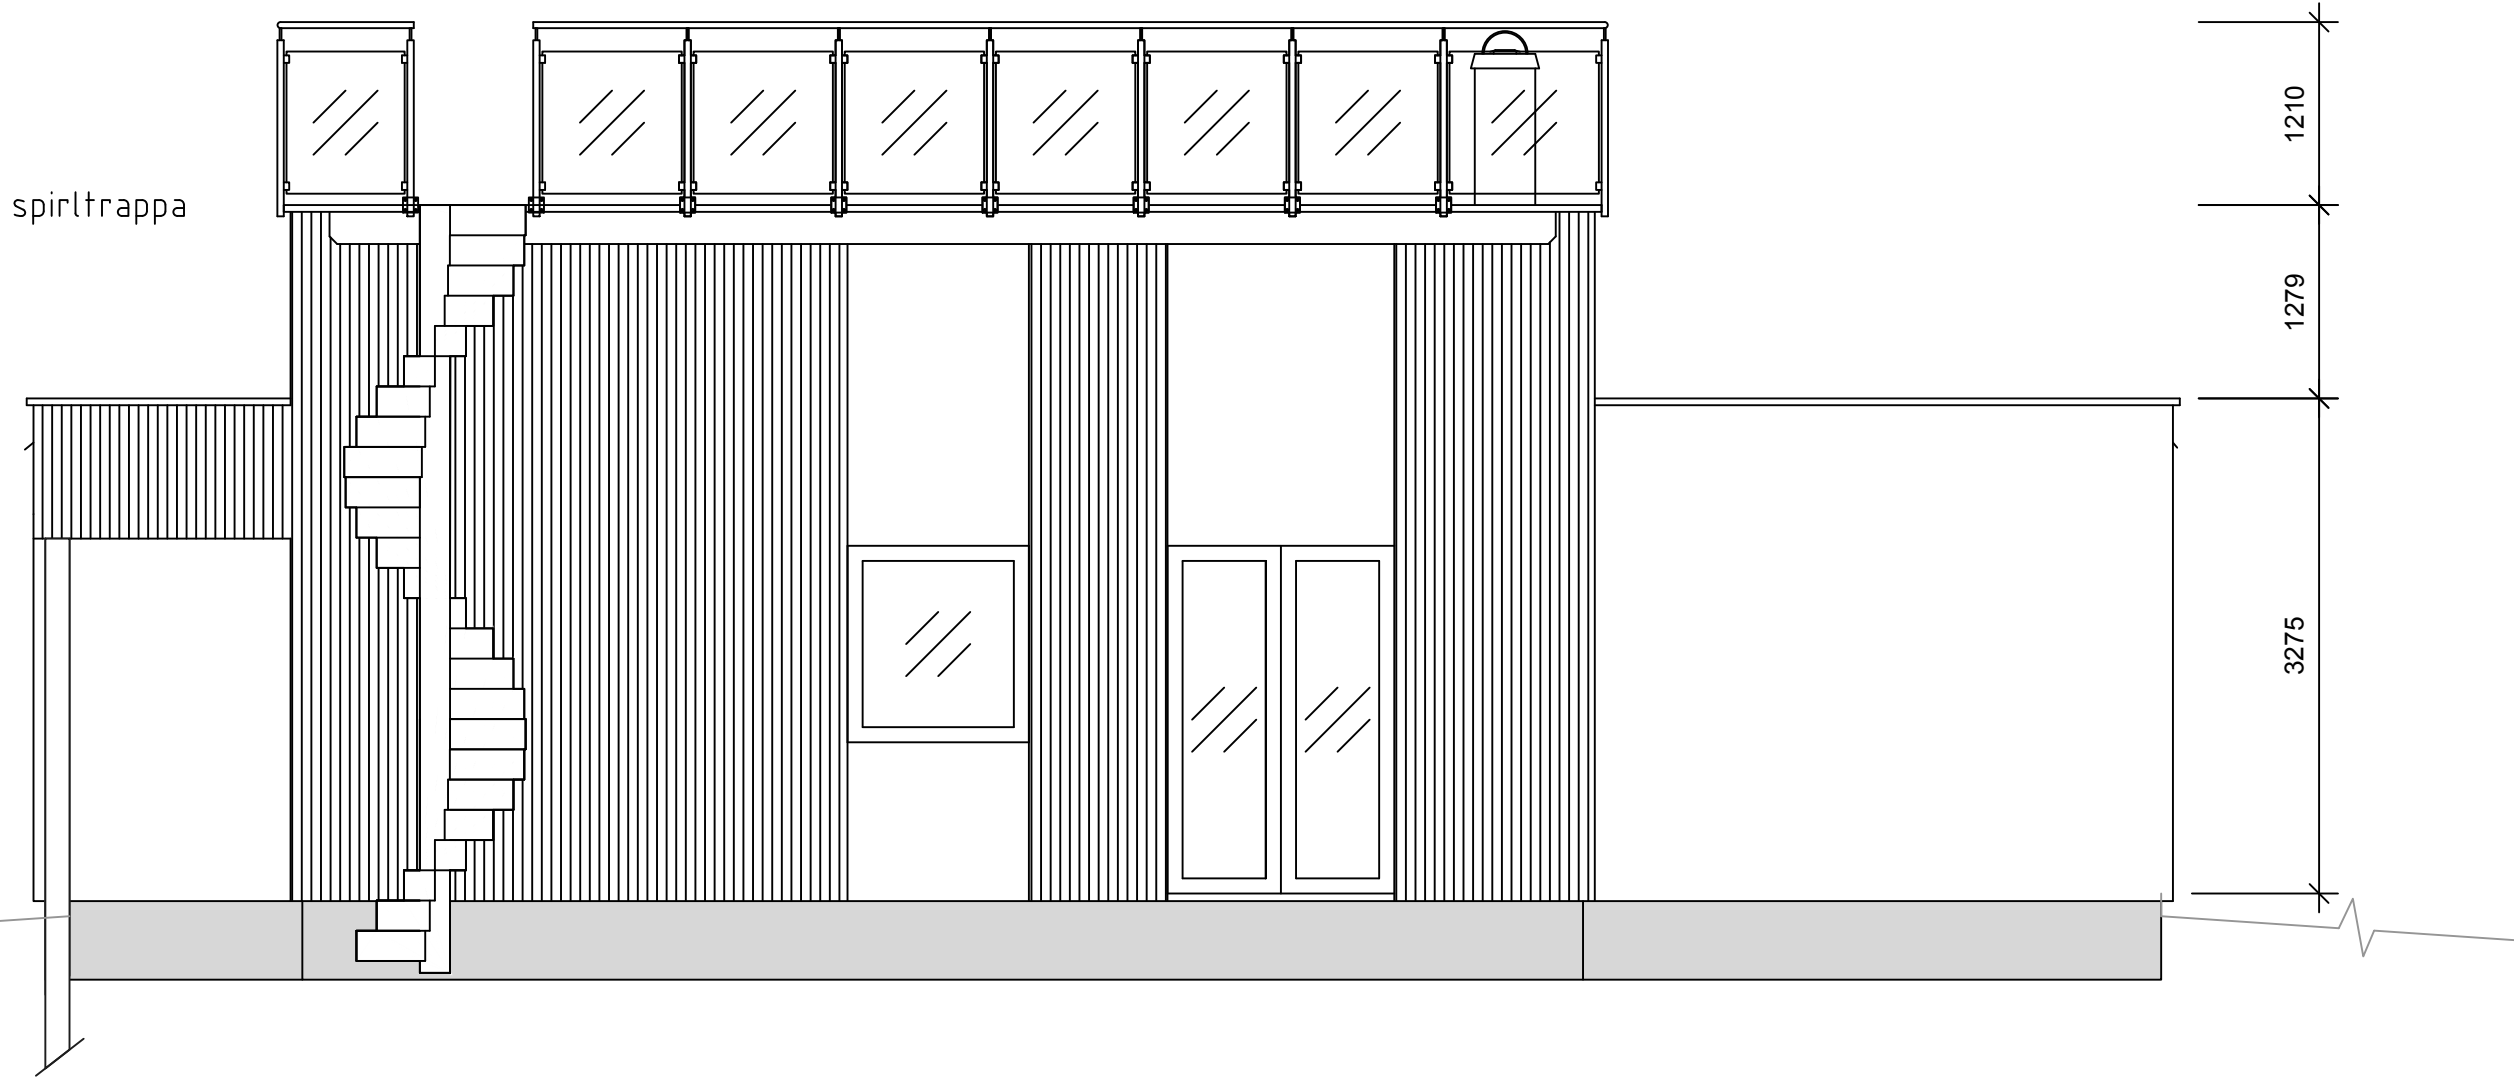


FASAD MOT NORR

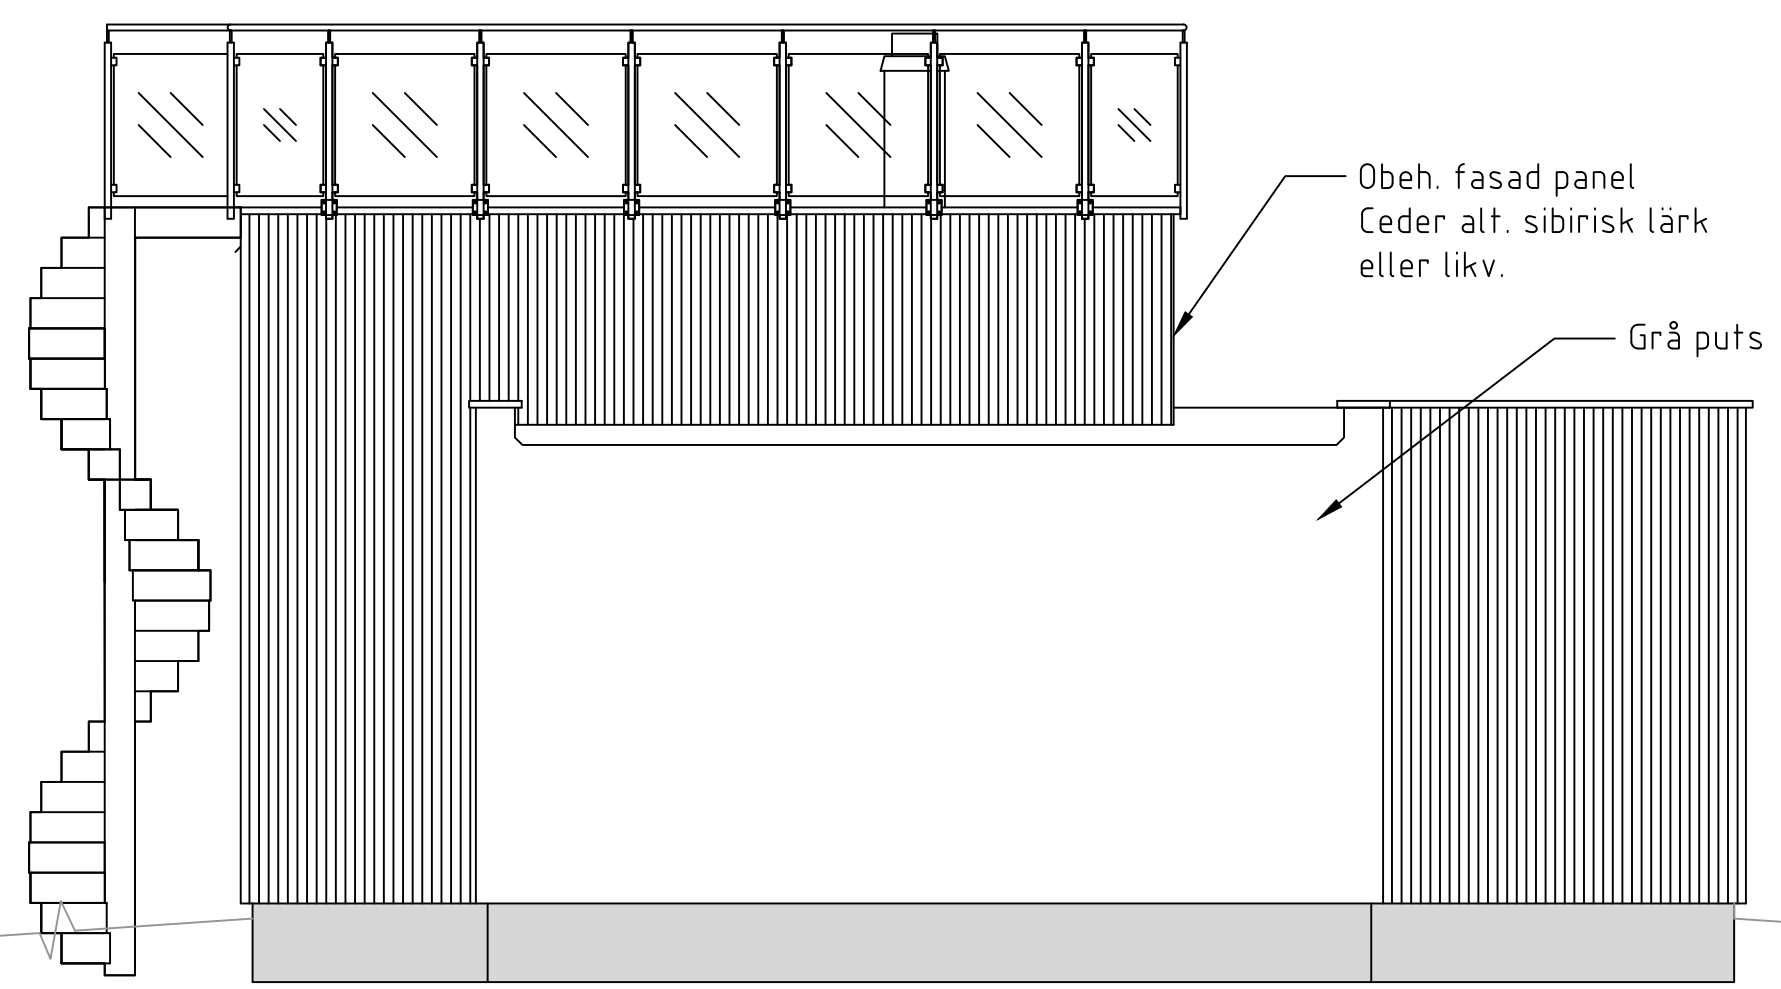

FASAD MOT VÄSTER

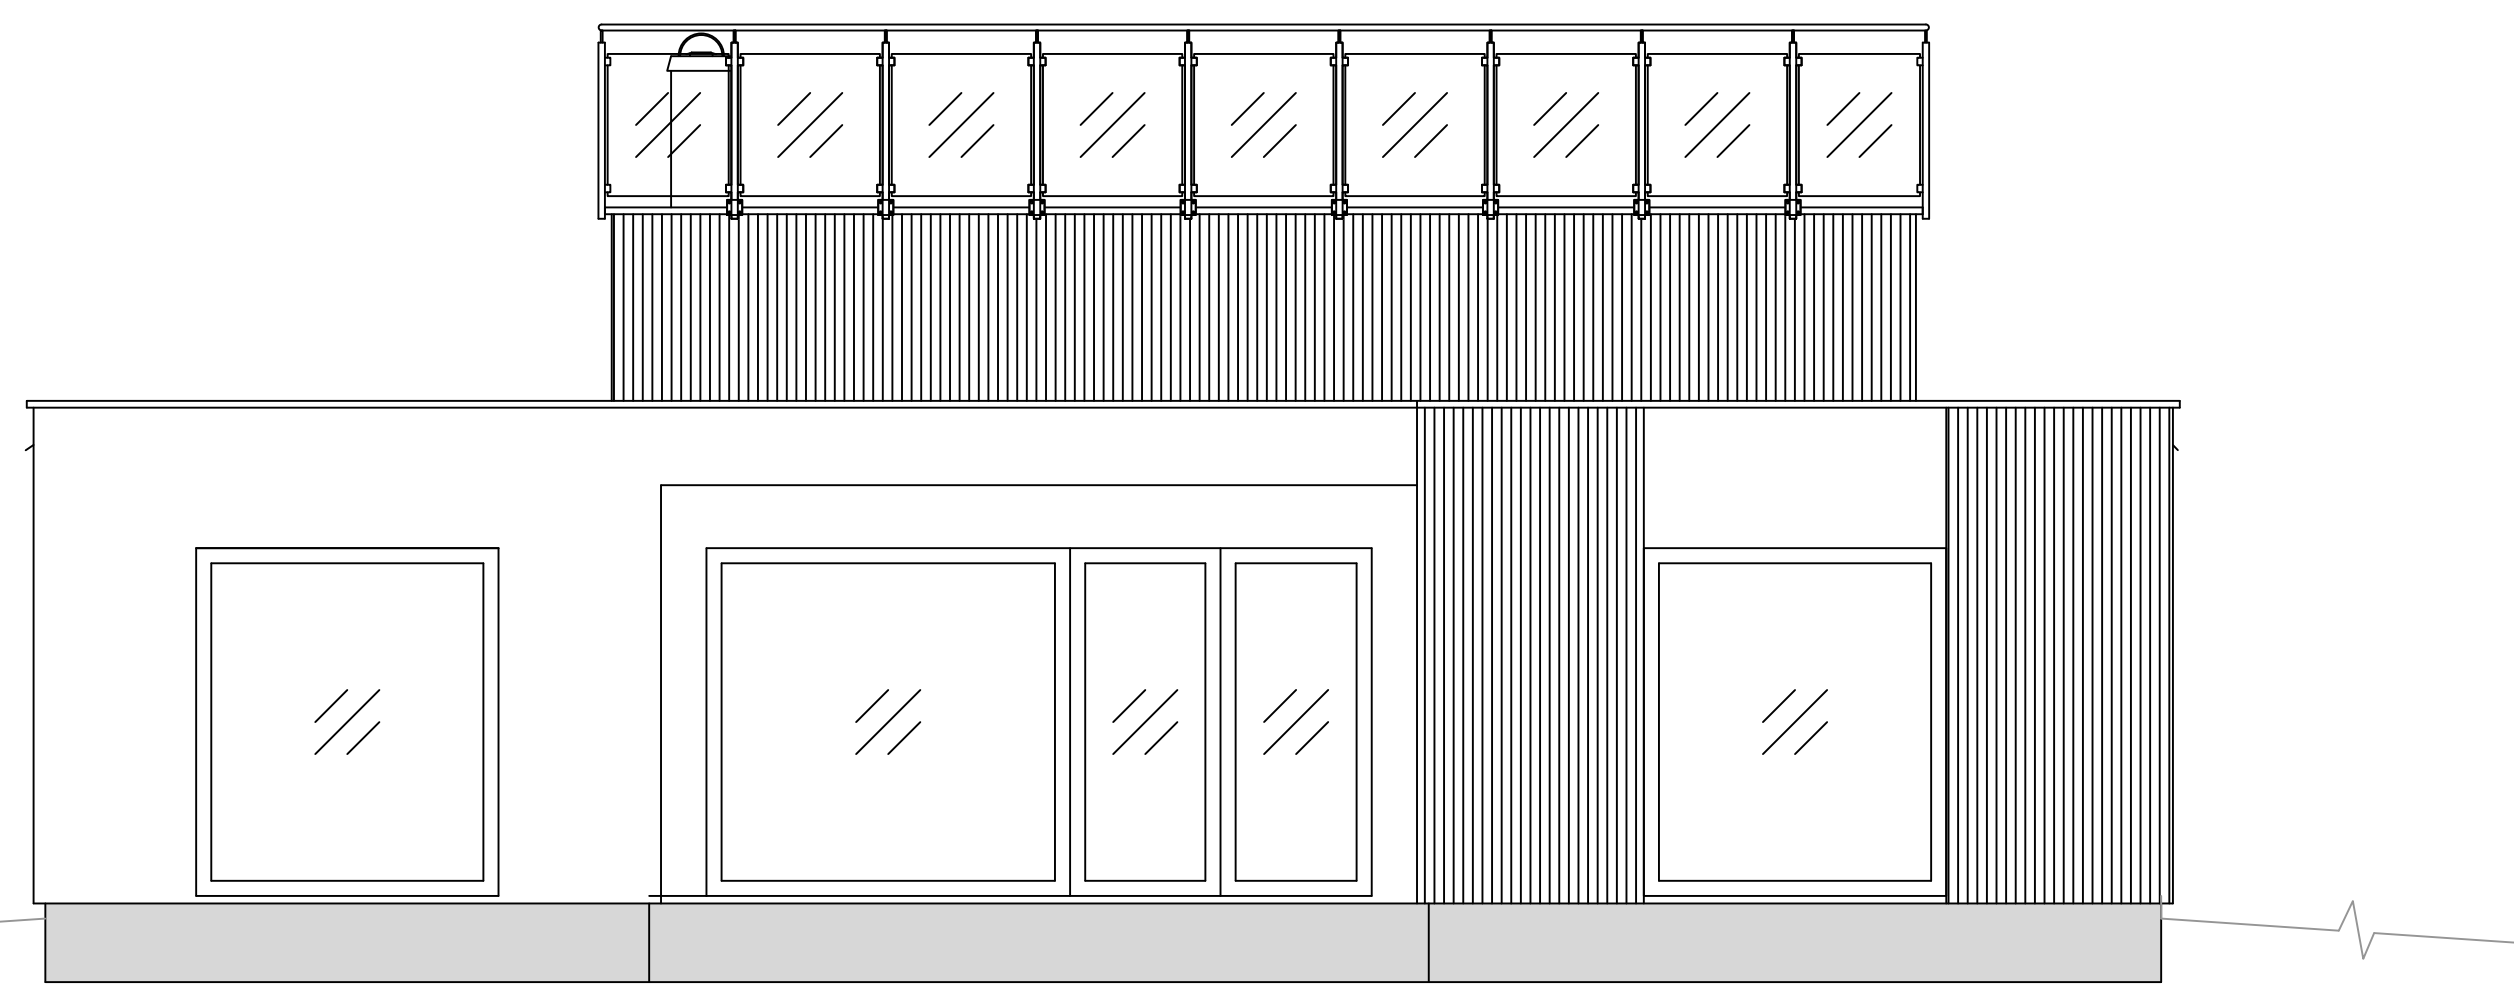

FASAD MOT SÖDER

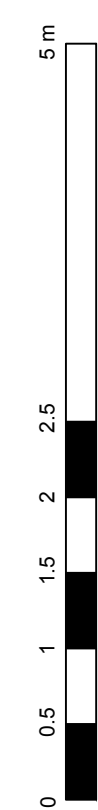

BET	ANT	ÄNDRINGEN AVSER	DATUM	SIGN
BYGGLOVSHANDLING				
TUSKÖ 11 ORRSUNDET 742 91 ÖSTHAMMAR TUSKÖ 10:17				
UPPDRAG NR	RITAD/KONSTR AV	HANDLÄGGARE		
DATUM	ANSVARIG			
2021-08-29	JK	JK		
SOMMARSTUGA FASADRITNING PLAN 1				
SKALA	NUMMER	I BET		
1:50 1:100	A1 A3 A-40.3-01	A		