


Kontroll 1021-19, Bilaga 4

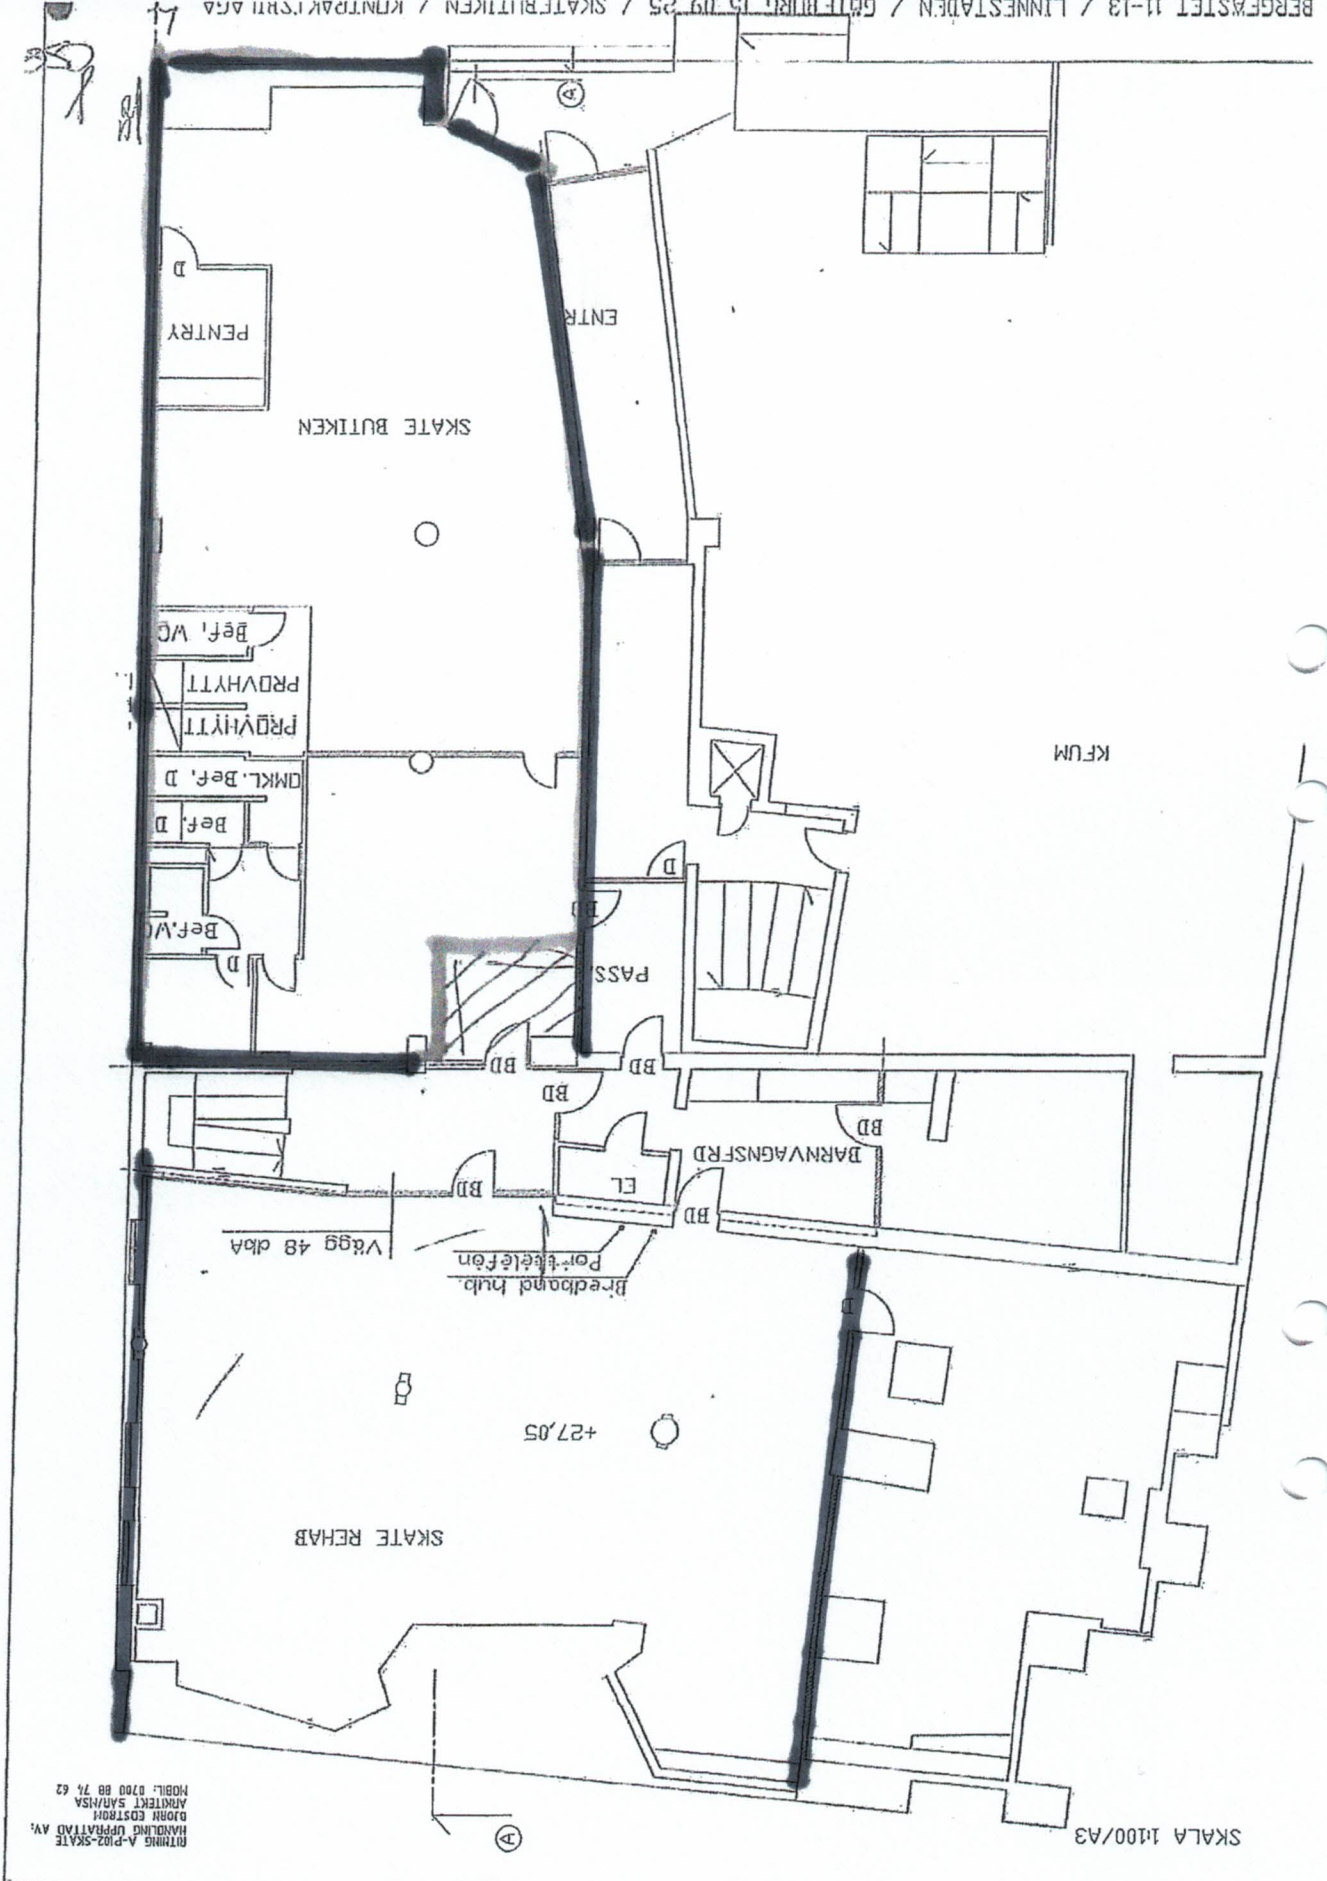

RITNING A-102-SKATE
HANDLING ÖPPNINGS AV
OCH EOSTRON
ARKITEKT SÄM/ISA
MOBIL: 0700 88 71 62

BERGFASTET 11-13 / LINNÉSTADEN / GÄTTEN 15 119 25 / SKATEBUTIKEN / KONTRÖL 1021-19