DS = DÖRRSTÄNGARE
(VID UPPSTÄLLNINGSBAR DÖRR KRÄVS MAGNETLÅS MED "RÖKDECKARE")

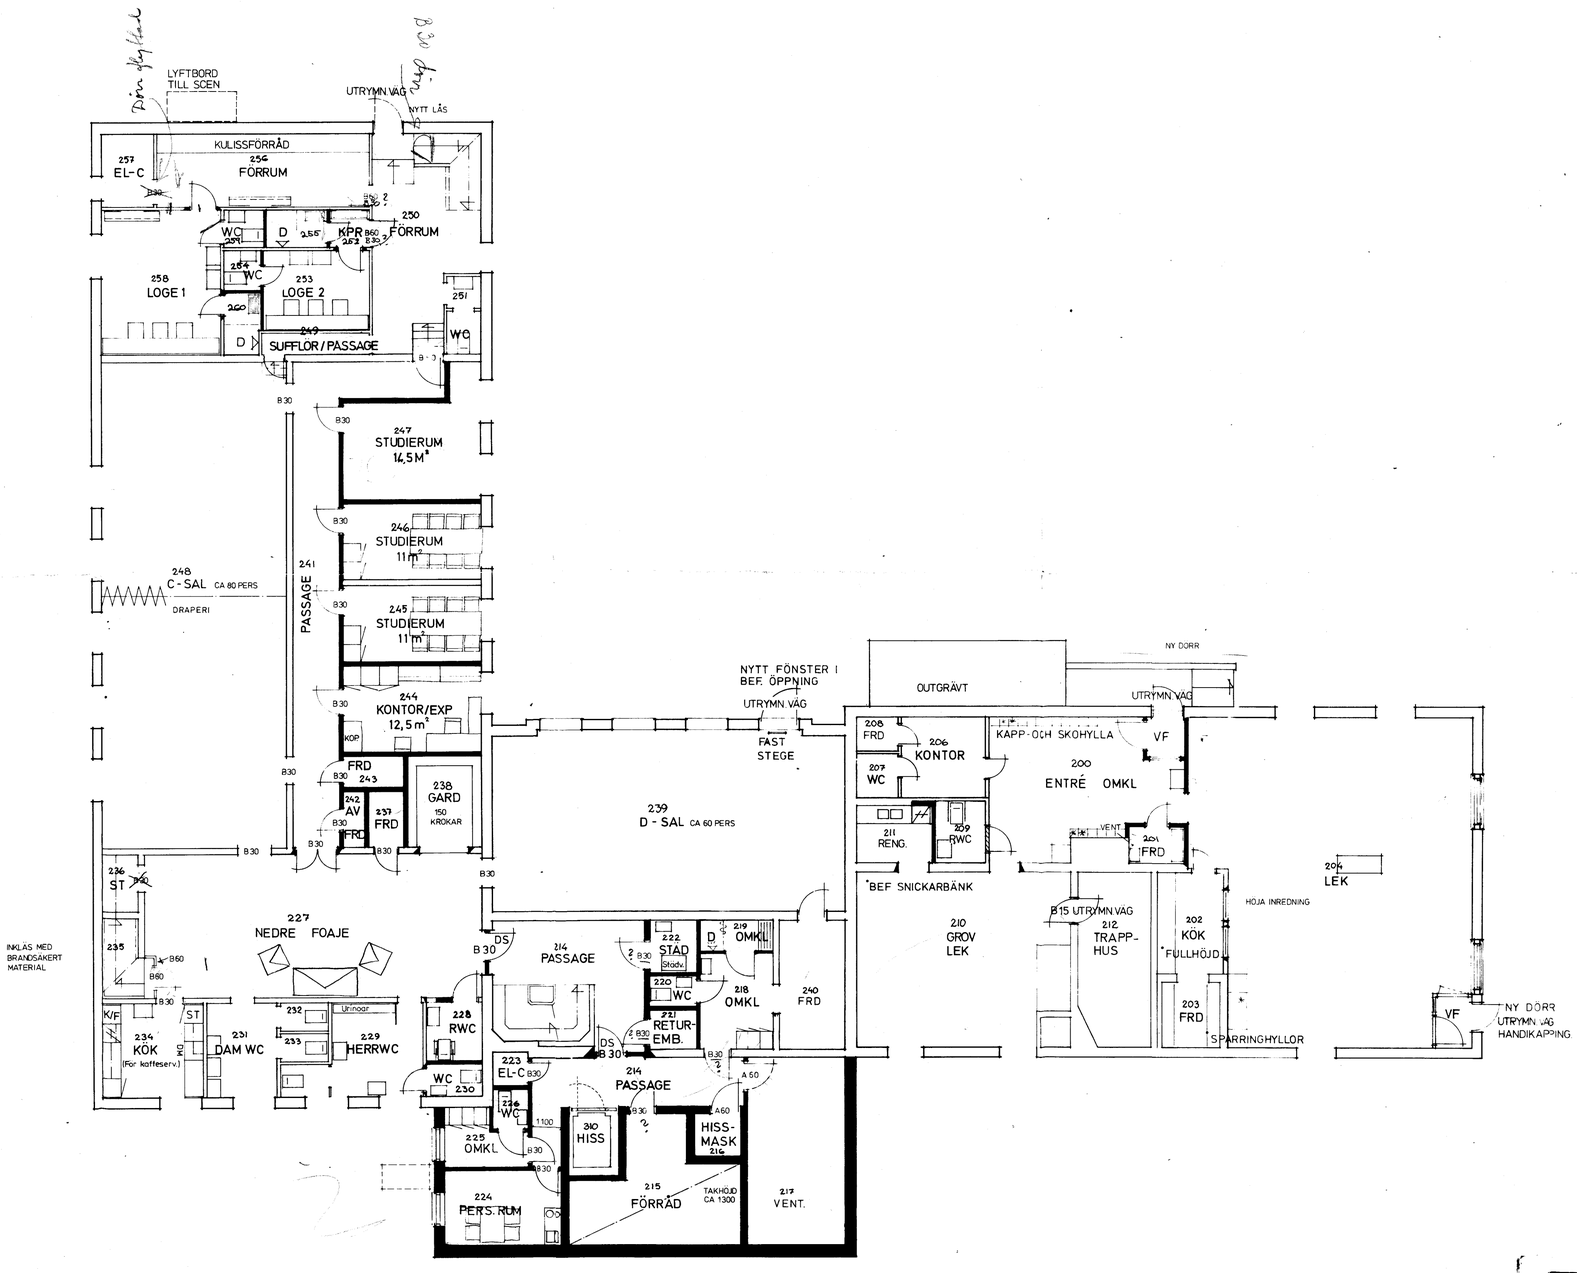

** FÖRSKOLEINREDNING TYP AB HYLLTEKNIK ELLER LIKV.

Tillhör bygglovsbeslut i Timrå
beslutsdatum 21/2 19 84 128
Elisabeth Sjöberg

TIMRÅ KOMMUN
Byggnadsnämnden
84. 01. 23
349/82
Utlåtandebeteckn.

8431 2

	REV.	ANT.	REVIDERINGEN AVSER	SIGN.	DATUM

TOTALPROJEKTÖR
ERIK VAGN-CHRISTENSEN AB
ARKITEKT SAR
Box 100 861 00 TIMRÅ
TEL 060/573910 -11-12

RIT. EMH | KONSTR. | GRANSK.
TIMRÅ 1979-04-10

MEDBORGARHUS I TIMRÅDALEN

SOUT. VÅN. PLAN 2 SKALA 1:100

ARBETSNR | RITN. NR A2:01 | REV.

Beställda, Stinn Stormrace 8102, A1-818
AV SF GODKÄNT RITUNDERLAG