






133  
P. G. KÄNEN 1  
ERIK MOBERG  
74 73

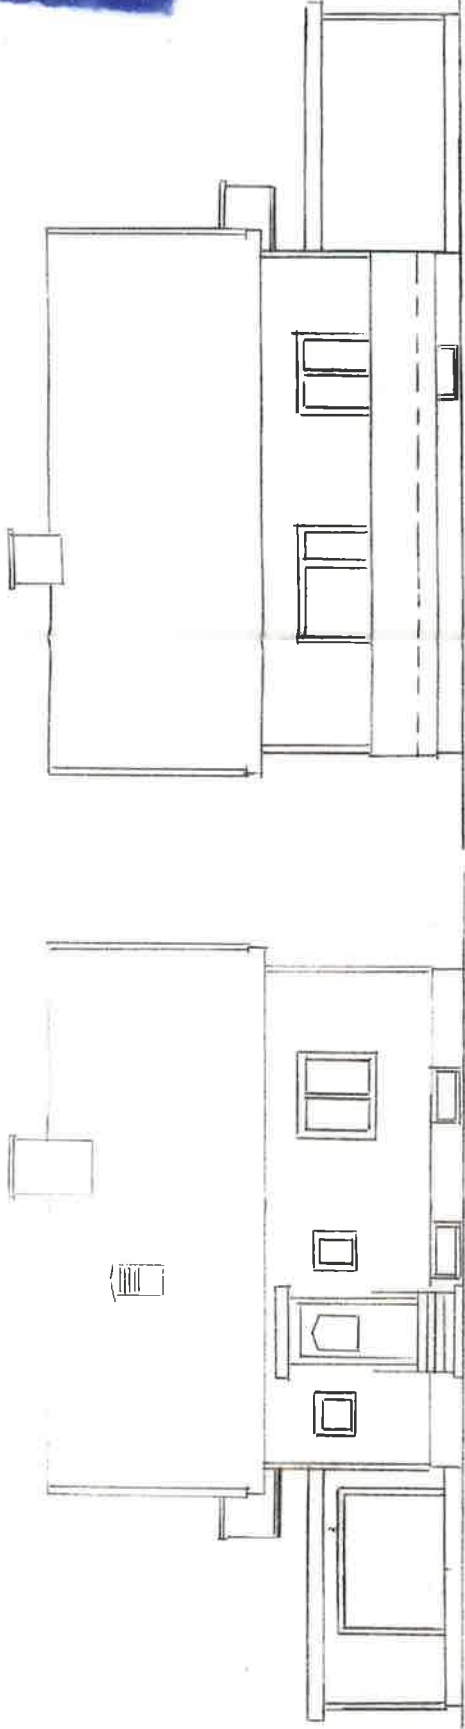


FASAD MOT NORR

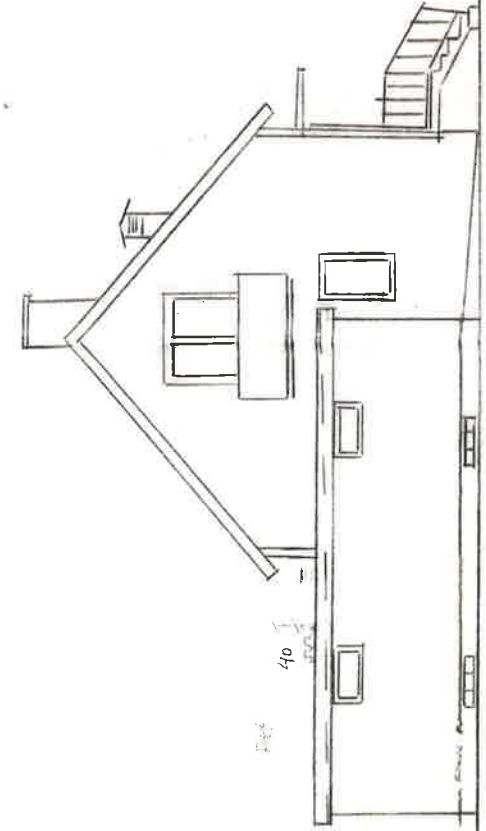

FASAD MOT ÖSTER

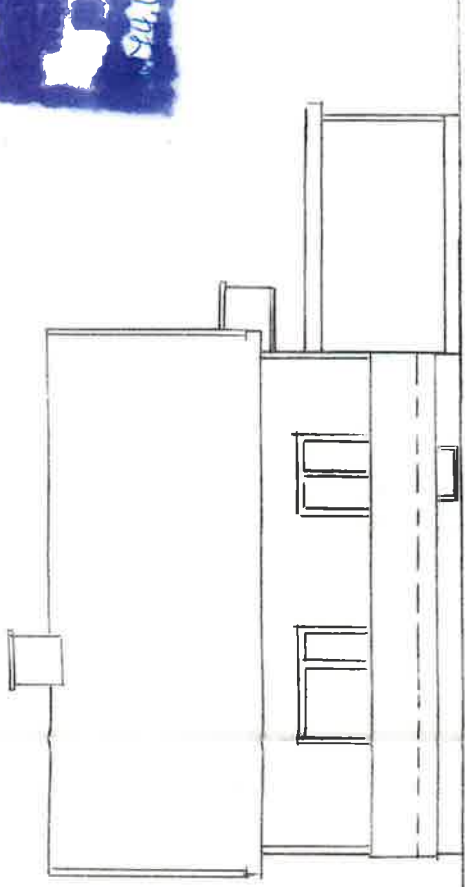


FASAD MOT SÖDER

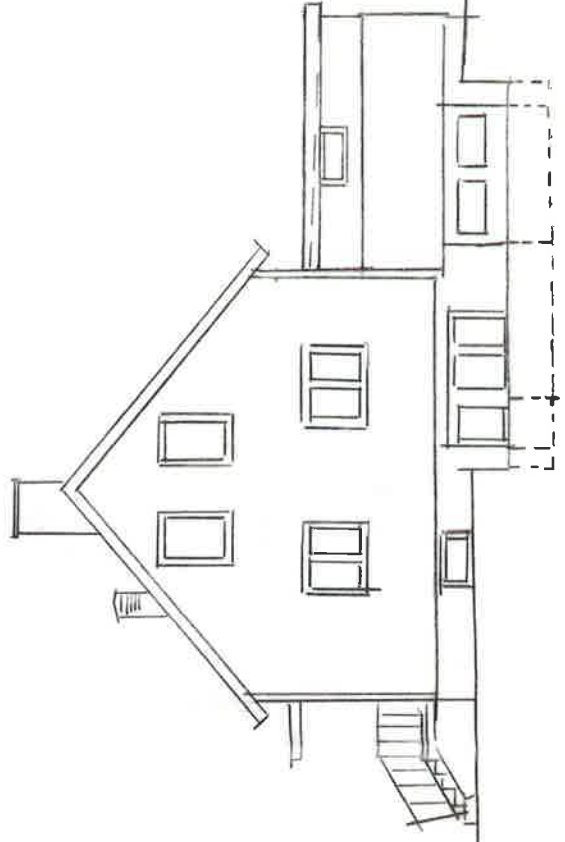


FASAD MOT VÄSTER

FASAD VÄSTER

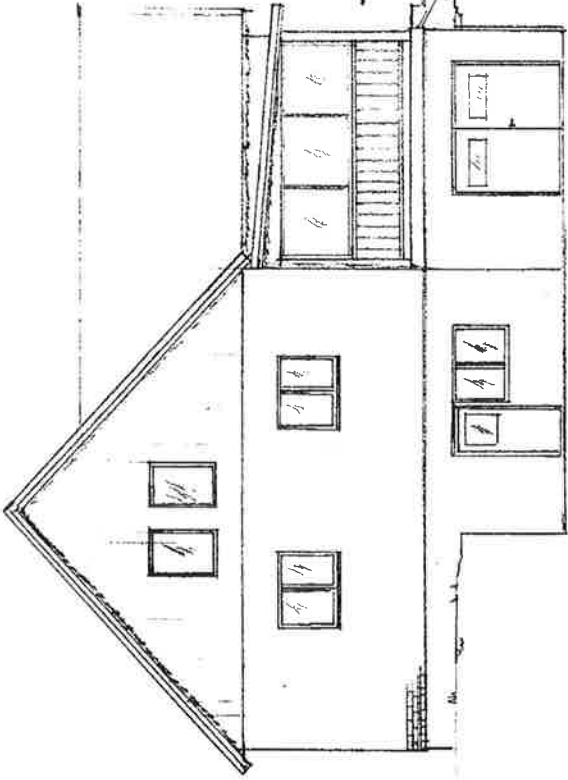

FASAD SÖDER

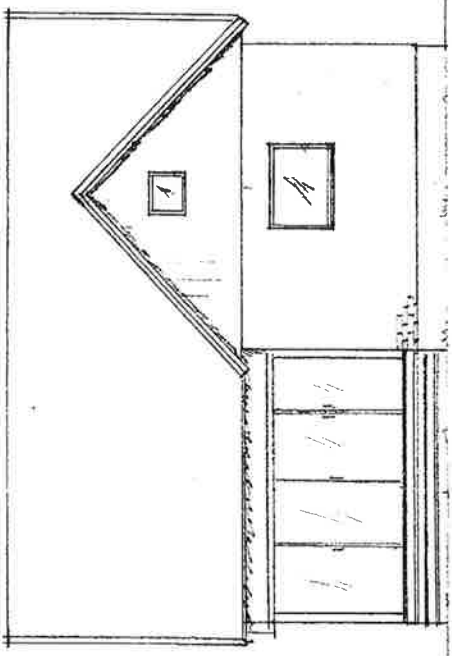

INGLASNING / TAKNING UTEPLATS

andershagberg@  
hotmail.com

070 642 1591

KV GRANEN NR 1 SUEG

FASADER

2021 04 22

And Hagberg

SK 1:100