



VISSA UTRYMMEN FÖR VVS-INSTALLATIONER HAR EJ BEAKTATS PÅ DENNA RITNING. LEVERANSOMFATTNING ENLIGT AVTAL

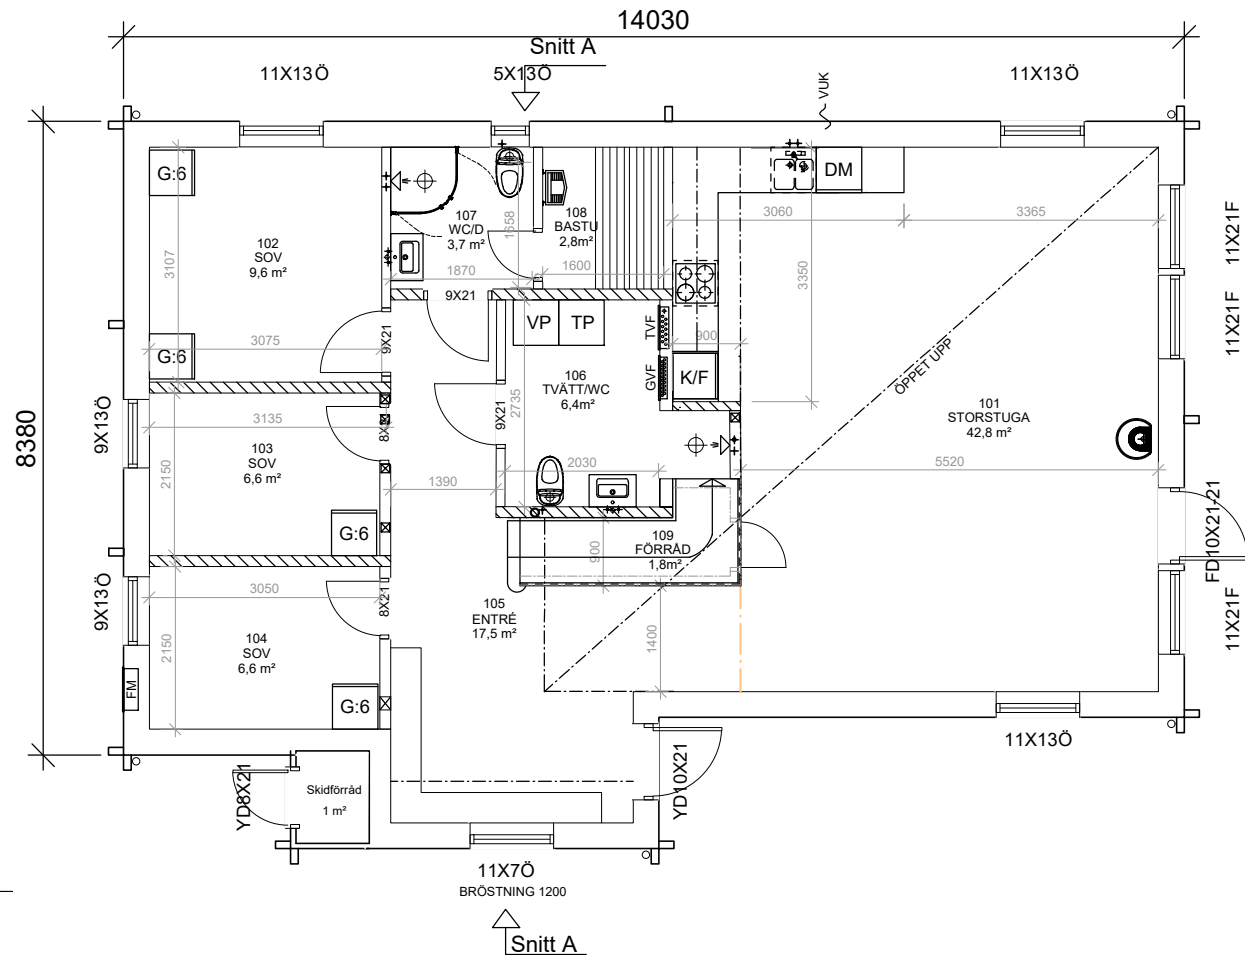



- FASADPANEL: 28x195 STOCKPANEL
- FÖNSTERFODER: 22x120
- FÖNSTER: 3-GLAS, U=1,1W/m²K
- VÄGGISOL: 45+170+45, U=0,16W/m²K
- TAKISOL: 400 LÖSULL
- SNEDTAKISOL: 290 LÖSULL
- GRUND: 100BTG. 300 CELLPLAST
- TAK: BTG-PANNOR
- UPPVÄRMNING: FRÄNLUFTSVÄRMEPUMP
- VENTILATION: FRÄNLUFTSVÄRMEPUMP
- AVLOPP: KOMMUNALT
- DAGVATTEN: LOKALT (STENKISTA)

VILLA :NJK15	
BYA:	120,2m²
BOA:	103,4+30 m²
ÖPA:	0m²
BIA:	1m²

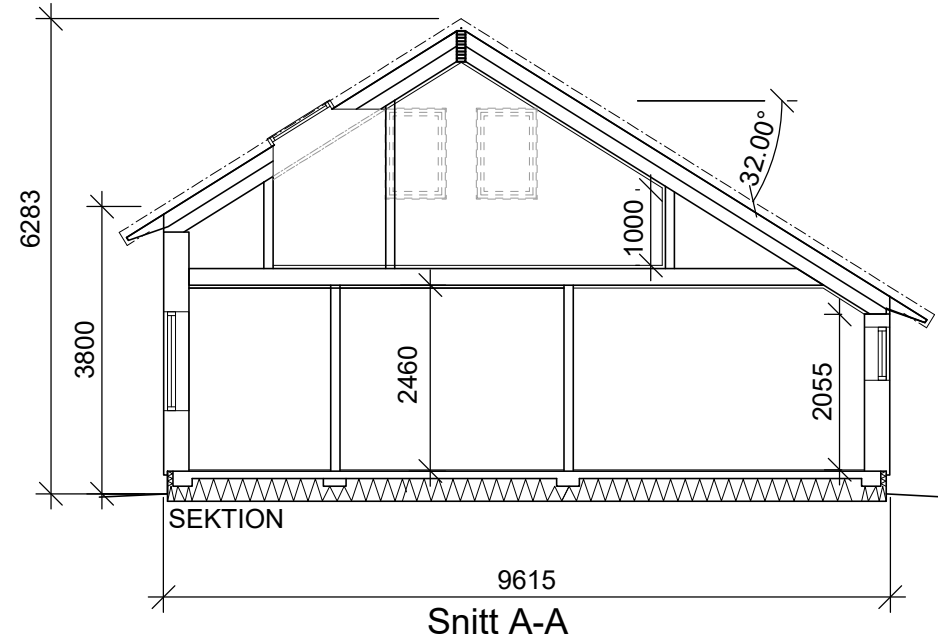

- - - - - =SYNLIG BALK INKLÄDD
- ▭ =SCHAKT FÖR VVS
- ▨ =BÄRANDE VÄGG
- - - - - = TAKKONTUR
- = PELARE
- = STUPRÖR NEDSLÄPP
- FM =FASADMÄTARSKÅP
- GC =GRUPPCENTRAL
- TVF =TAPPVATTENFÖRDELARSKÅP med VATTENMÄTARE
- VUK =VÄGGVATTENUTKASTARE
- GVF =GOLVVÄRMEFÖRDELARE
- VL =VINDSLUCKA
- FÖNSTER: Ö = ÖPPNINGSBART
- F =FASTA
- R = RÄGLAS

Den här ritning är vår egendom och får ej utan vårt medgivande ändras, kopieras, användas för tillverkning eller delges annan person eller firma.

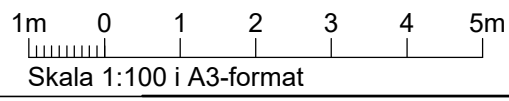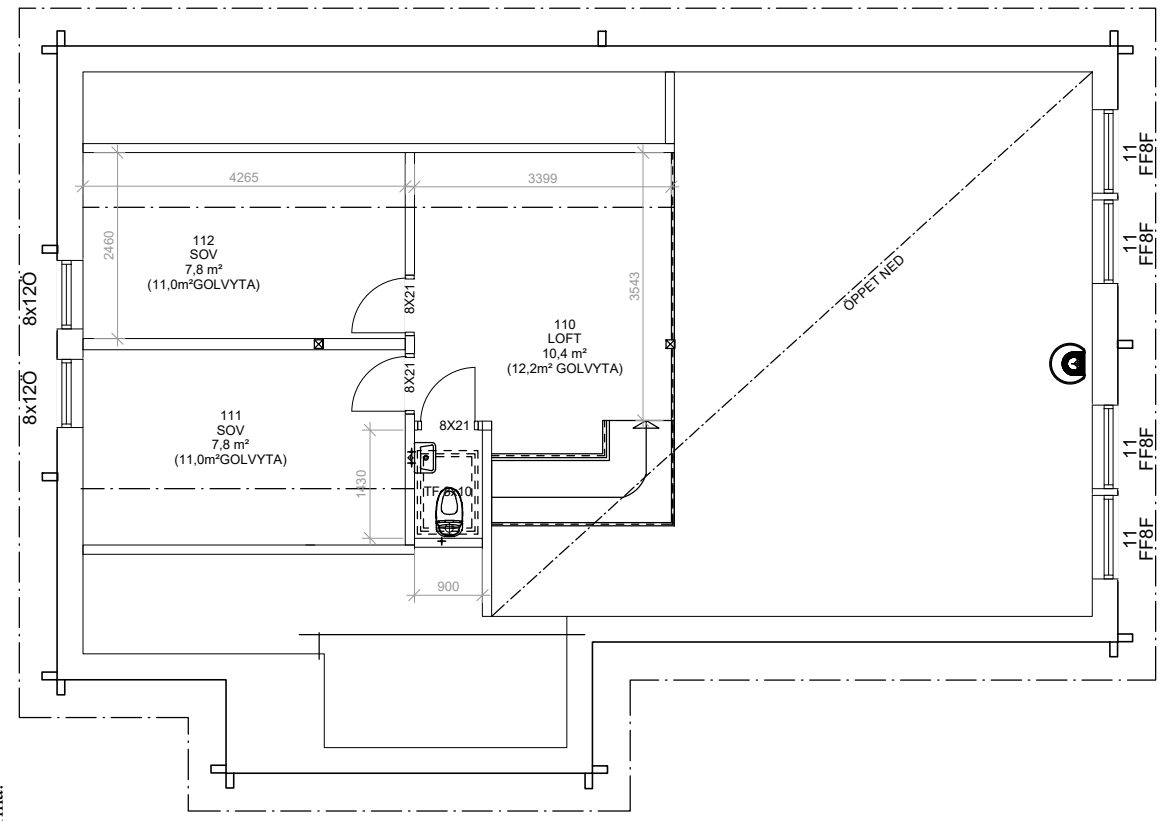

- RELATIONS-RITNING
- ARBETS-RITNING
- FÖRFRÅGNINGS-UNDERLAG
- BYGGLOVS-RITNING
- FÖRHÄNDSKOPIA

ArvidHus
flexibla hus

Arvidssons Snickeri i Mjölback AB
Nygårdsvägen 512 65 Mjölback Tfn: 0325-344 40 Fax: 0325-344 41 info@arvidhus.se www.arvidhus.se

RITAD AV Jörgen A	KONSTRUERAD AV SteJo	GRANSKAD AV SteJo
Mjölback 2022 0414		

BET	ANT	ÄNDRINGEN AVSER	SIGN	DATUM

Foskros 10:272
Älvdalens kommun
Nybyggnad av Fritidshus Idre
BYGGHERRE NJK Fastigheter

Planer / Sektioner	SKALA 1:100
ARBETSNUMMER 5810	RITNINGNUMMER A01
	ÄNDR BET