



Cadkonsult i Sundsvall AB
Bjärme 147
85592 Kovland

Kund
Ulf Jonsson
Snäckvägen 6
45791 Tanumshede

Projekt
Bygglövsritningar
PROJECT NO.
64

Utfärdat
230801
Ritad av
PJ

Fastighetsbeteckning:
Älvdalen Idre 42:69
Fasad
Skala 1:100

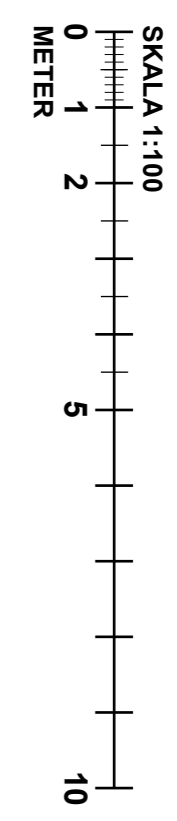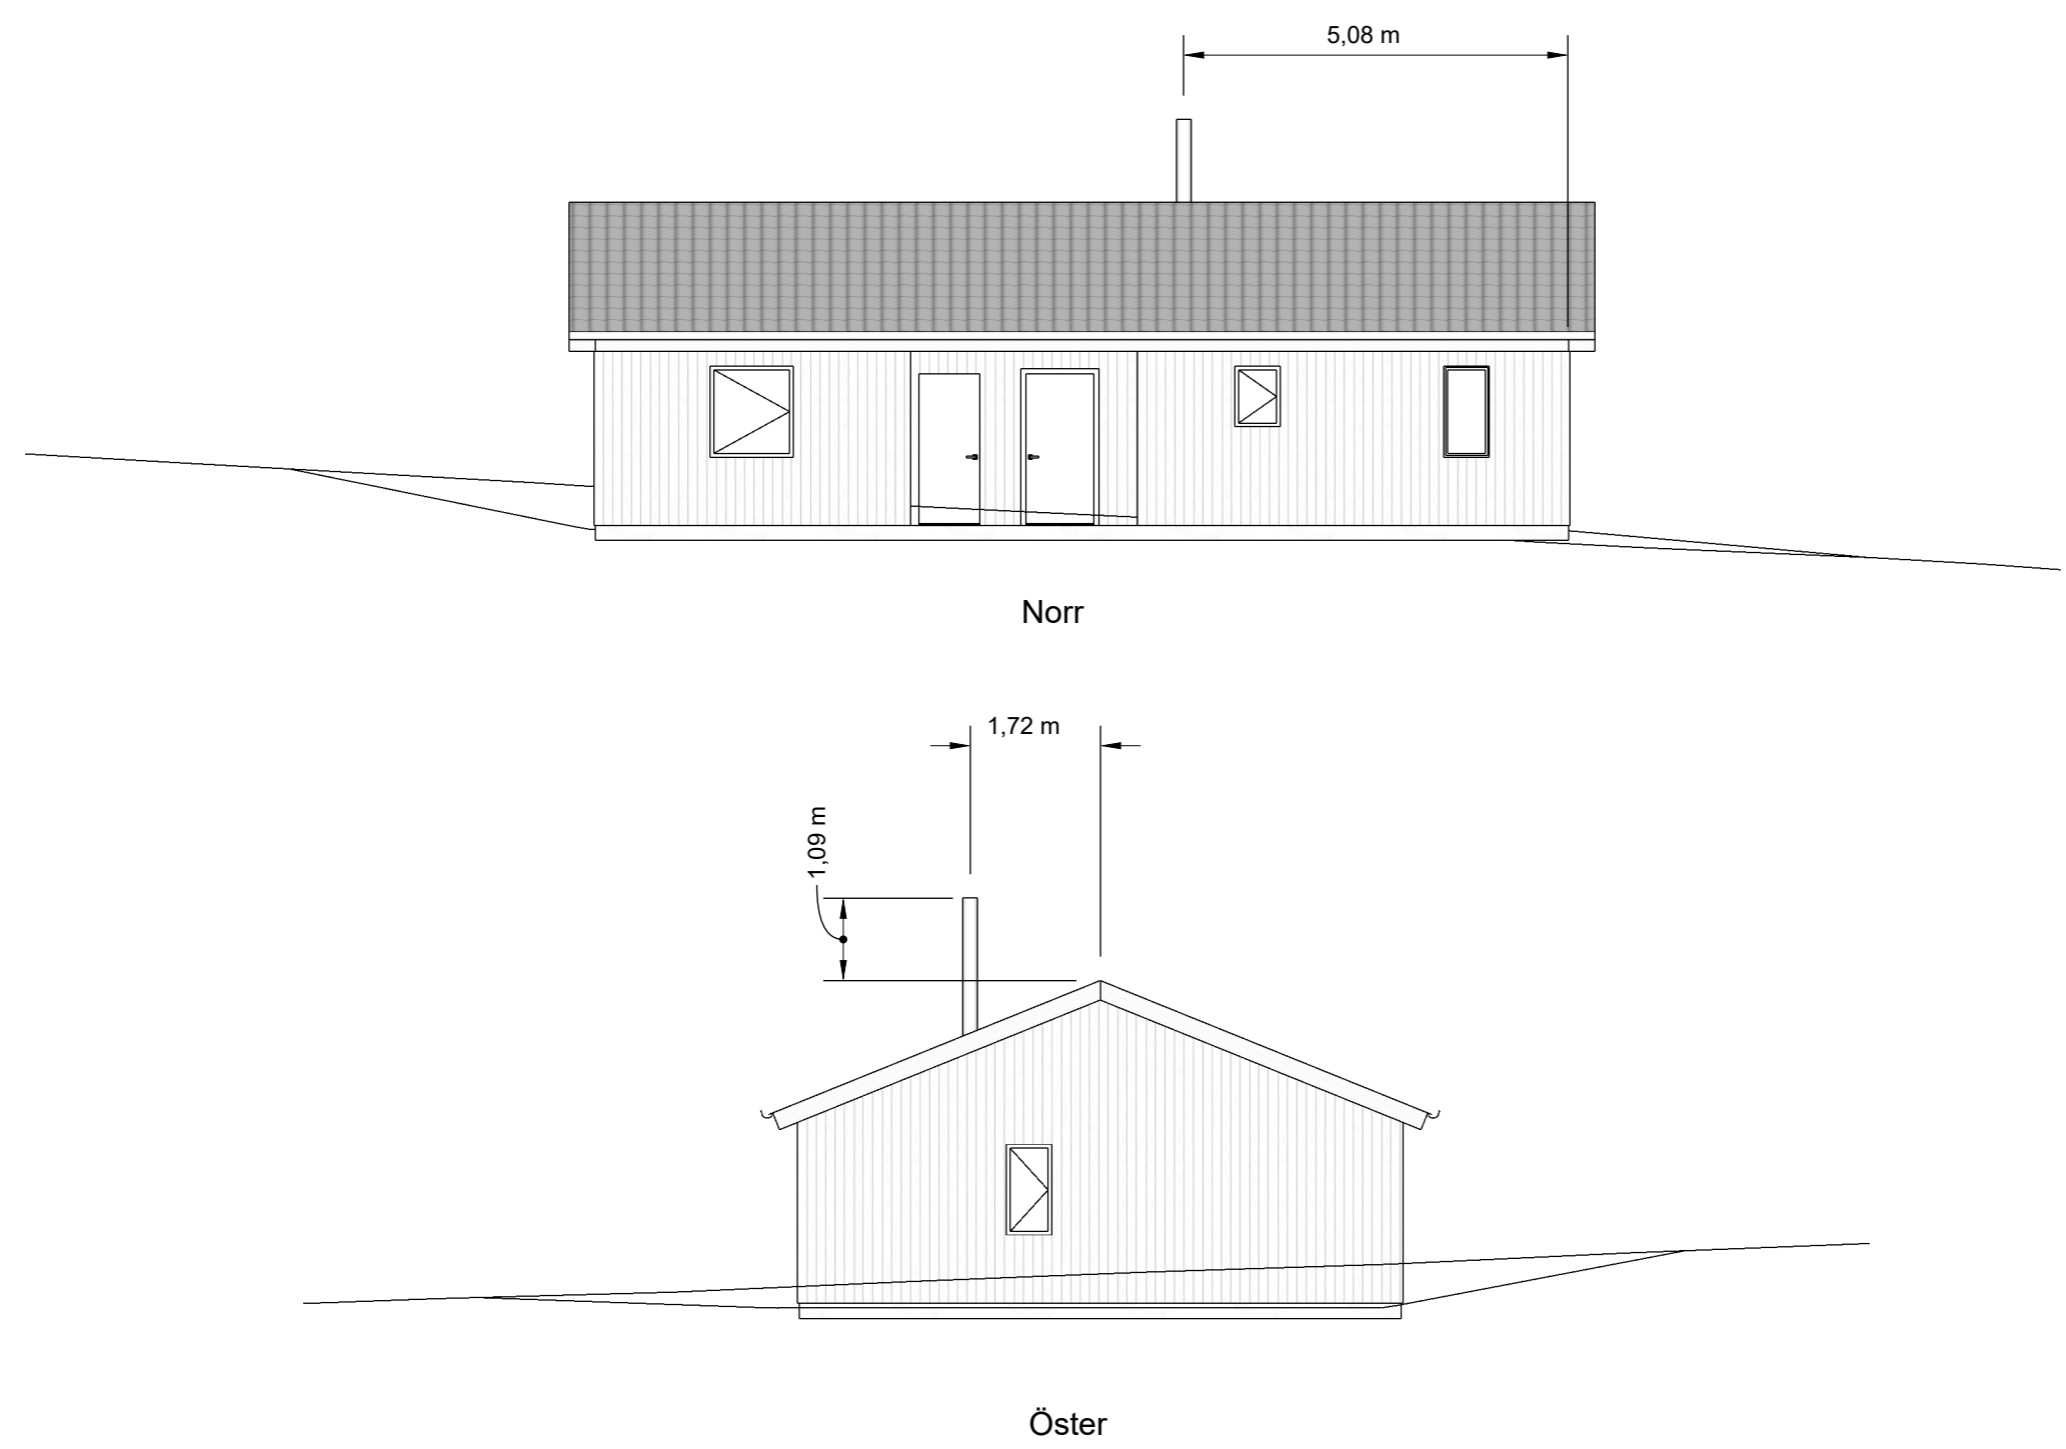

FASTIGHET: ÄLVDALEN IDRE 42:69
KOMMUN: ÄLVDALEN
FÄRGSÄTTNING: MÖRK
FASADMATERIAL: TRÄ
TAKBELÄGGNING: SVART PLÅT
BYGGNAD: NYBYGGNATION HUS 103m²