

Ärende Avstyckning från Måttsund 14:14	Kommun Luleå	Län Norrbotten
Registerområde Nederluleå	Nybildade fastigheter Lott G L, VL, AL = RN:r Måttsund 14:92-94	Registreringsdatum 1973-08-24
Förrättningslantmätare <i>Picard Nordgren</i>	Dnr BD 3/823	Uppgift om åtgärd förättningen avsett har införts i fastighetsregistret
Fastighet, område m m	Fig	Areal hektar, m ² delareal ± ändring/summa
Ägare, uppgifter till lokal skattemyndighet och andra anmärkningar		

Gunn Bergström
För fastighetsregistermyndigheten


FASTIGHETSÄTTSLIG BESKRIVNING, aktbilaga BE

Koordinatförteckning


Rikets system: 5° 0' 38"

Pkt	Mark	x	y
1	rm	69627.20	70716.41
2	"	646.87	690.99
3	"	651.78	684.67
4	"	673.20	657.14
5	"	705.53	688.87
6	"	683.63	717.14
8	"	654.87	744.52
11	"	716.02	749.40
12	"	737.59	721.27

Lott. GL = Måttsund 14:92
" VL = Måttsund 14:93
" AL = Måttsund 14:94

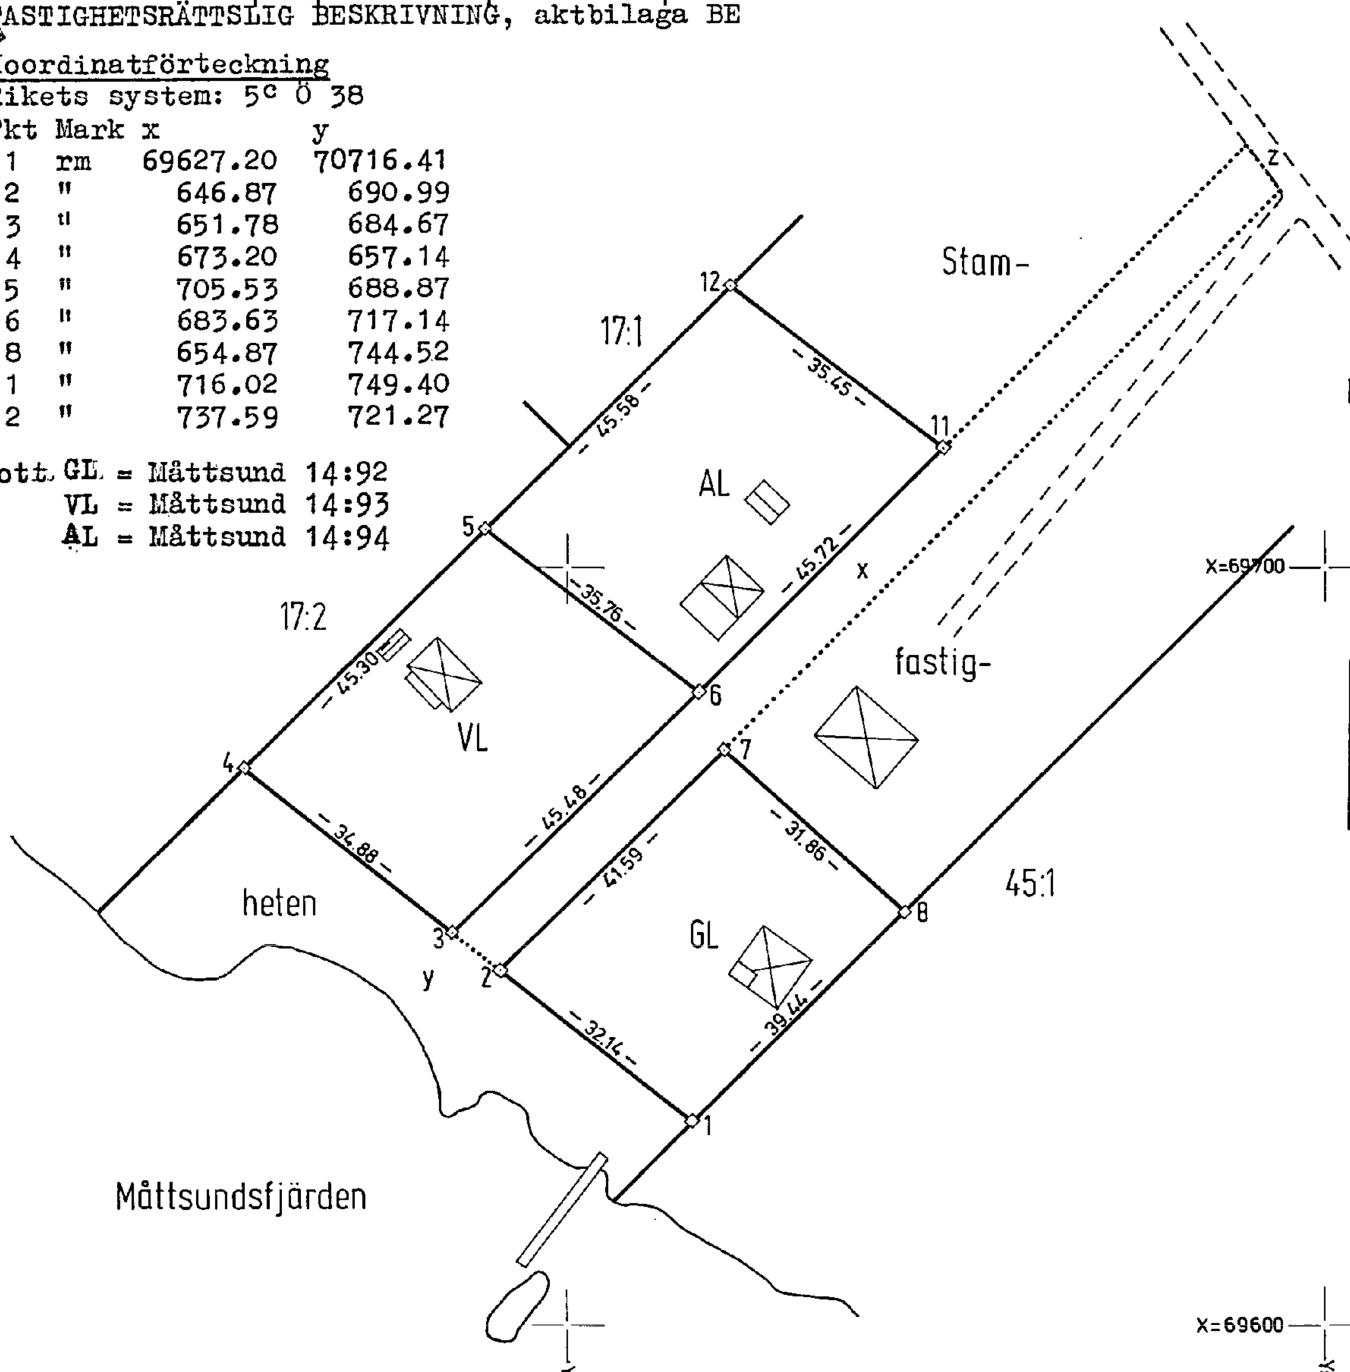

Tillkommen gräns: 1-2-7-8, 5-6 och 4-3-6-11-12

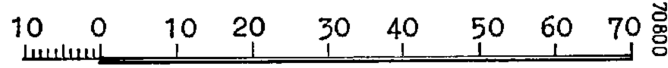

För det tekniska innehållet svarar

Skala 1:1000	Reg karta, lägesangivning 24166:64
Framställd genom Nymätning	

Lantmätarbyrå Bf 0343 10.1971 15000 SRA Sthlm 15855