



OBS! DENNA RITNING GRUNDAR SIG PÅ PAPPERSRITNINGAR SOM RITADES 1987. DET
 ÄR INTE GJORT NÅGON UPPMÄTNING PÅ PLATS SÅ DÄRFÖR MÅSTE ALLA MÅTT
 KONTROLLERAS VID BEHOV. DET KAN OCKSÅ FÖREKOMMA AVVIKELSER PÅ
 PLANRITNING I JÄMFÖRELSE MED BEFINTLIG BYGGNAD SÅ KONTROLL PÅ PLATS ÄR
 DÄRFÖR NÖDVÄNDIG.

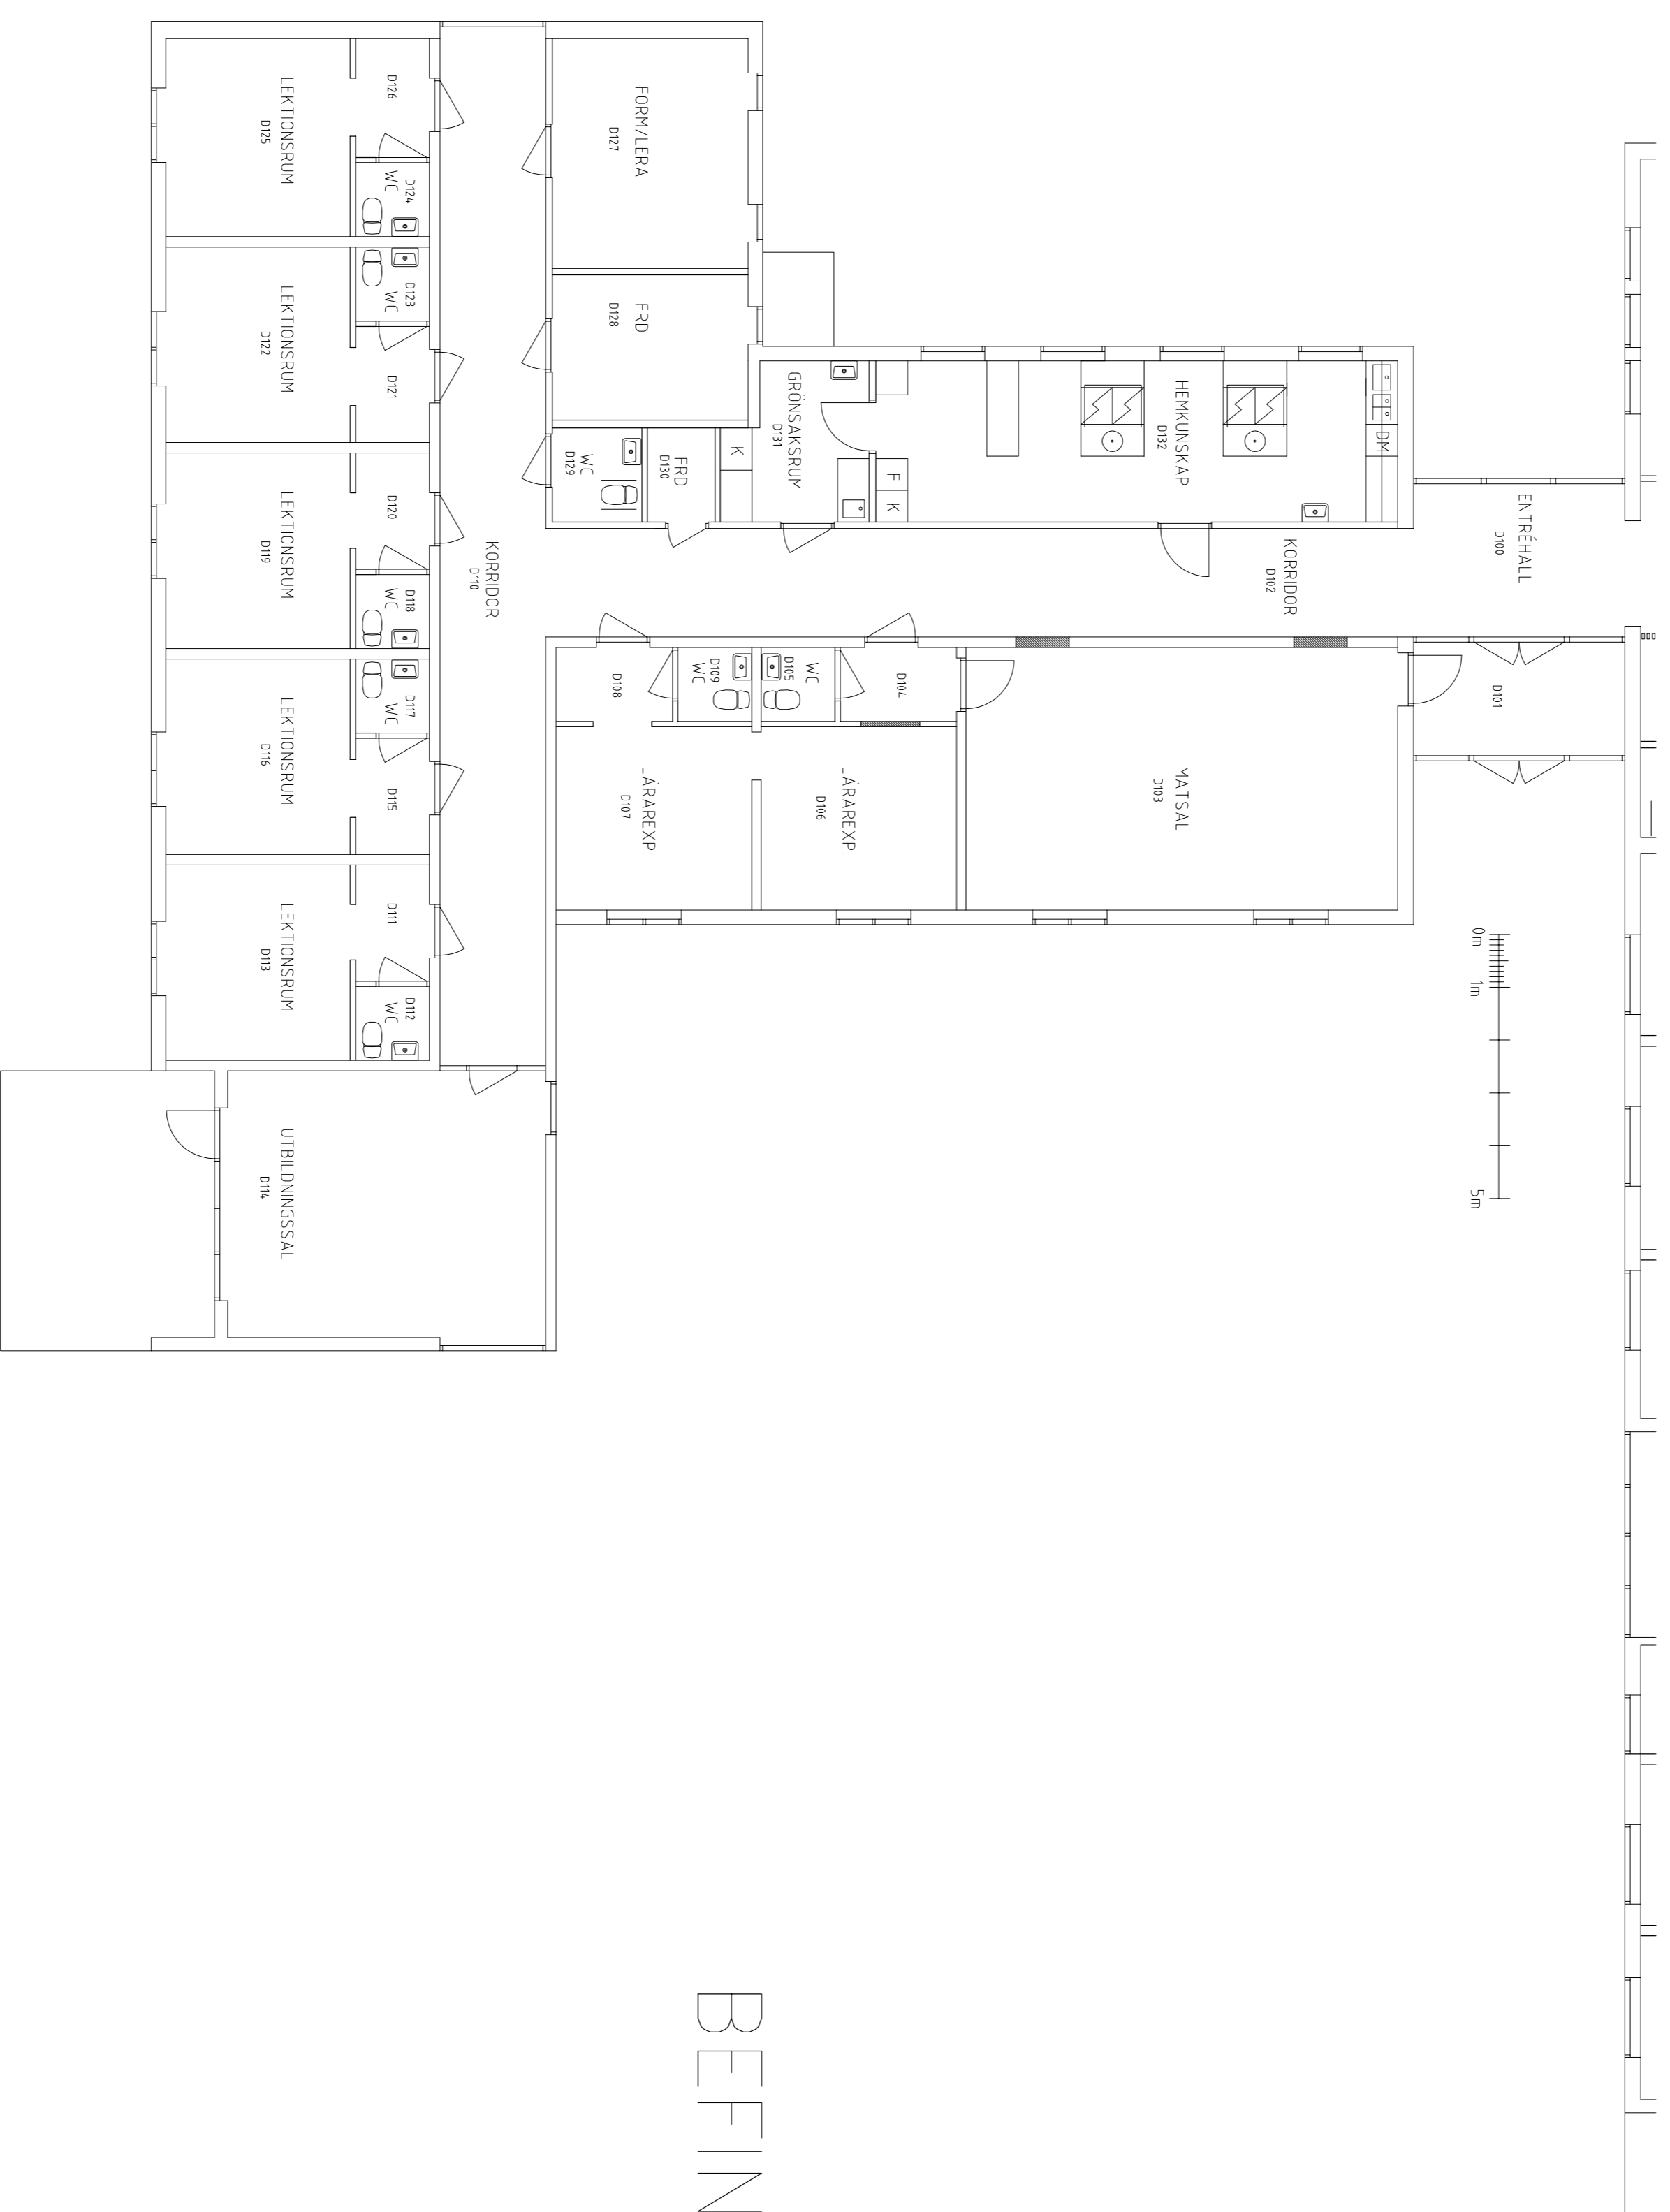

BEFINTLIGT UTSEENDE

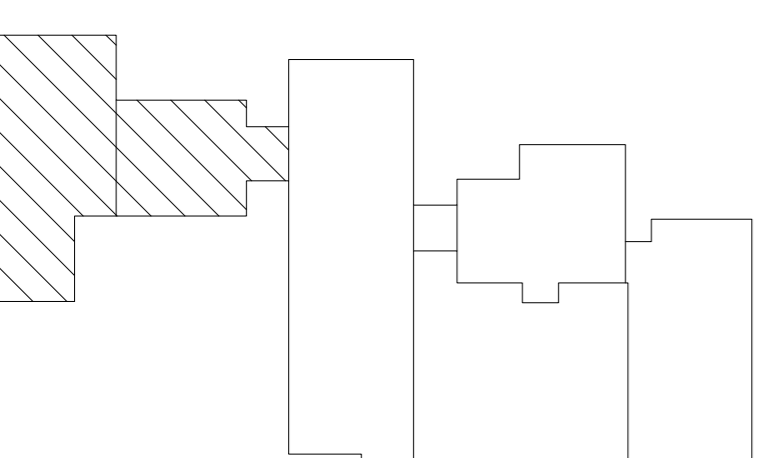

| BET | ANT | ANORDNINGEN AVSER | DATUM | SIGN |
|-------------------------------------|-----|------------------------|-------------|------|
| | | BEFINTLIGT UTSEENDE | | |
| | | BJÖRKERED 2:96 | | |
| | | LAHOLMS KOMMUN | | |
| ISRENN | | | | |
| ARKITEKTER | | | | |
| KUSTVÄGEN 40 SE-312 60 KELLERSTRAND | | | | |
| TEL:0430-27940 MOBIL:070 262 11 11 | | | | |
| E-MAIL: ISRENN@TELIA.COM | | | | |
| UPPRÅG NR | | ANSVARE | HANDLAGSABE | |
| | | RIKID/KONSTR AV | CHI | |
| DATUM | | KI | | |
| 2017/10/10 | | CHARL-JOHAN HERRERSSON | | |
| BJÖRKLIDEN KNÄRED | | | | |
| PLAN 1 ENTREPLAN DEL 2 | | | | |
| SKALA | | NUMMERS | | BET |
| A1=1:100 | | A30:102 | | |
| A3=1:200 | | | | |