


TOMT 8  
KV. BACKSIPPAN  
HALMSTAD


45

RELATIONSITNING

Tillhör BYGONADSNÄMNDEN  
i Halmstad  
1952 den 22/11 5673

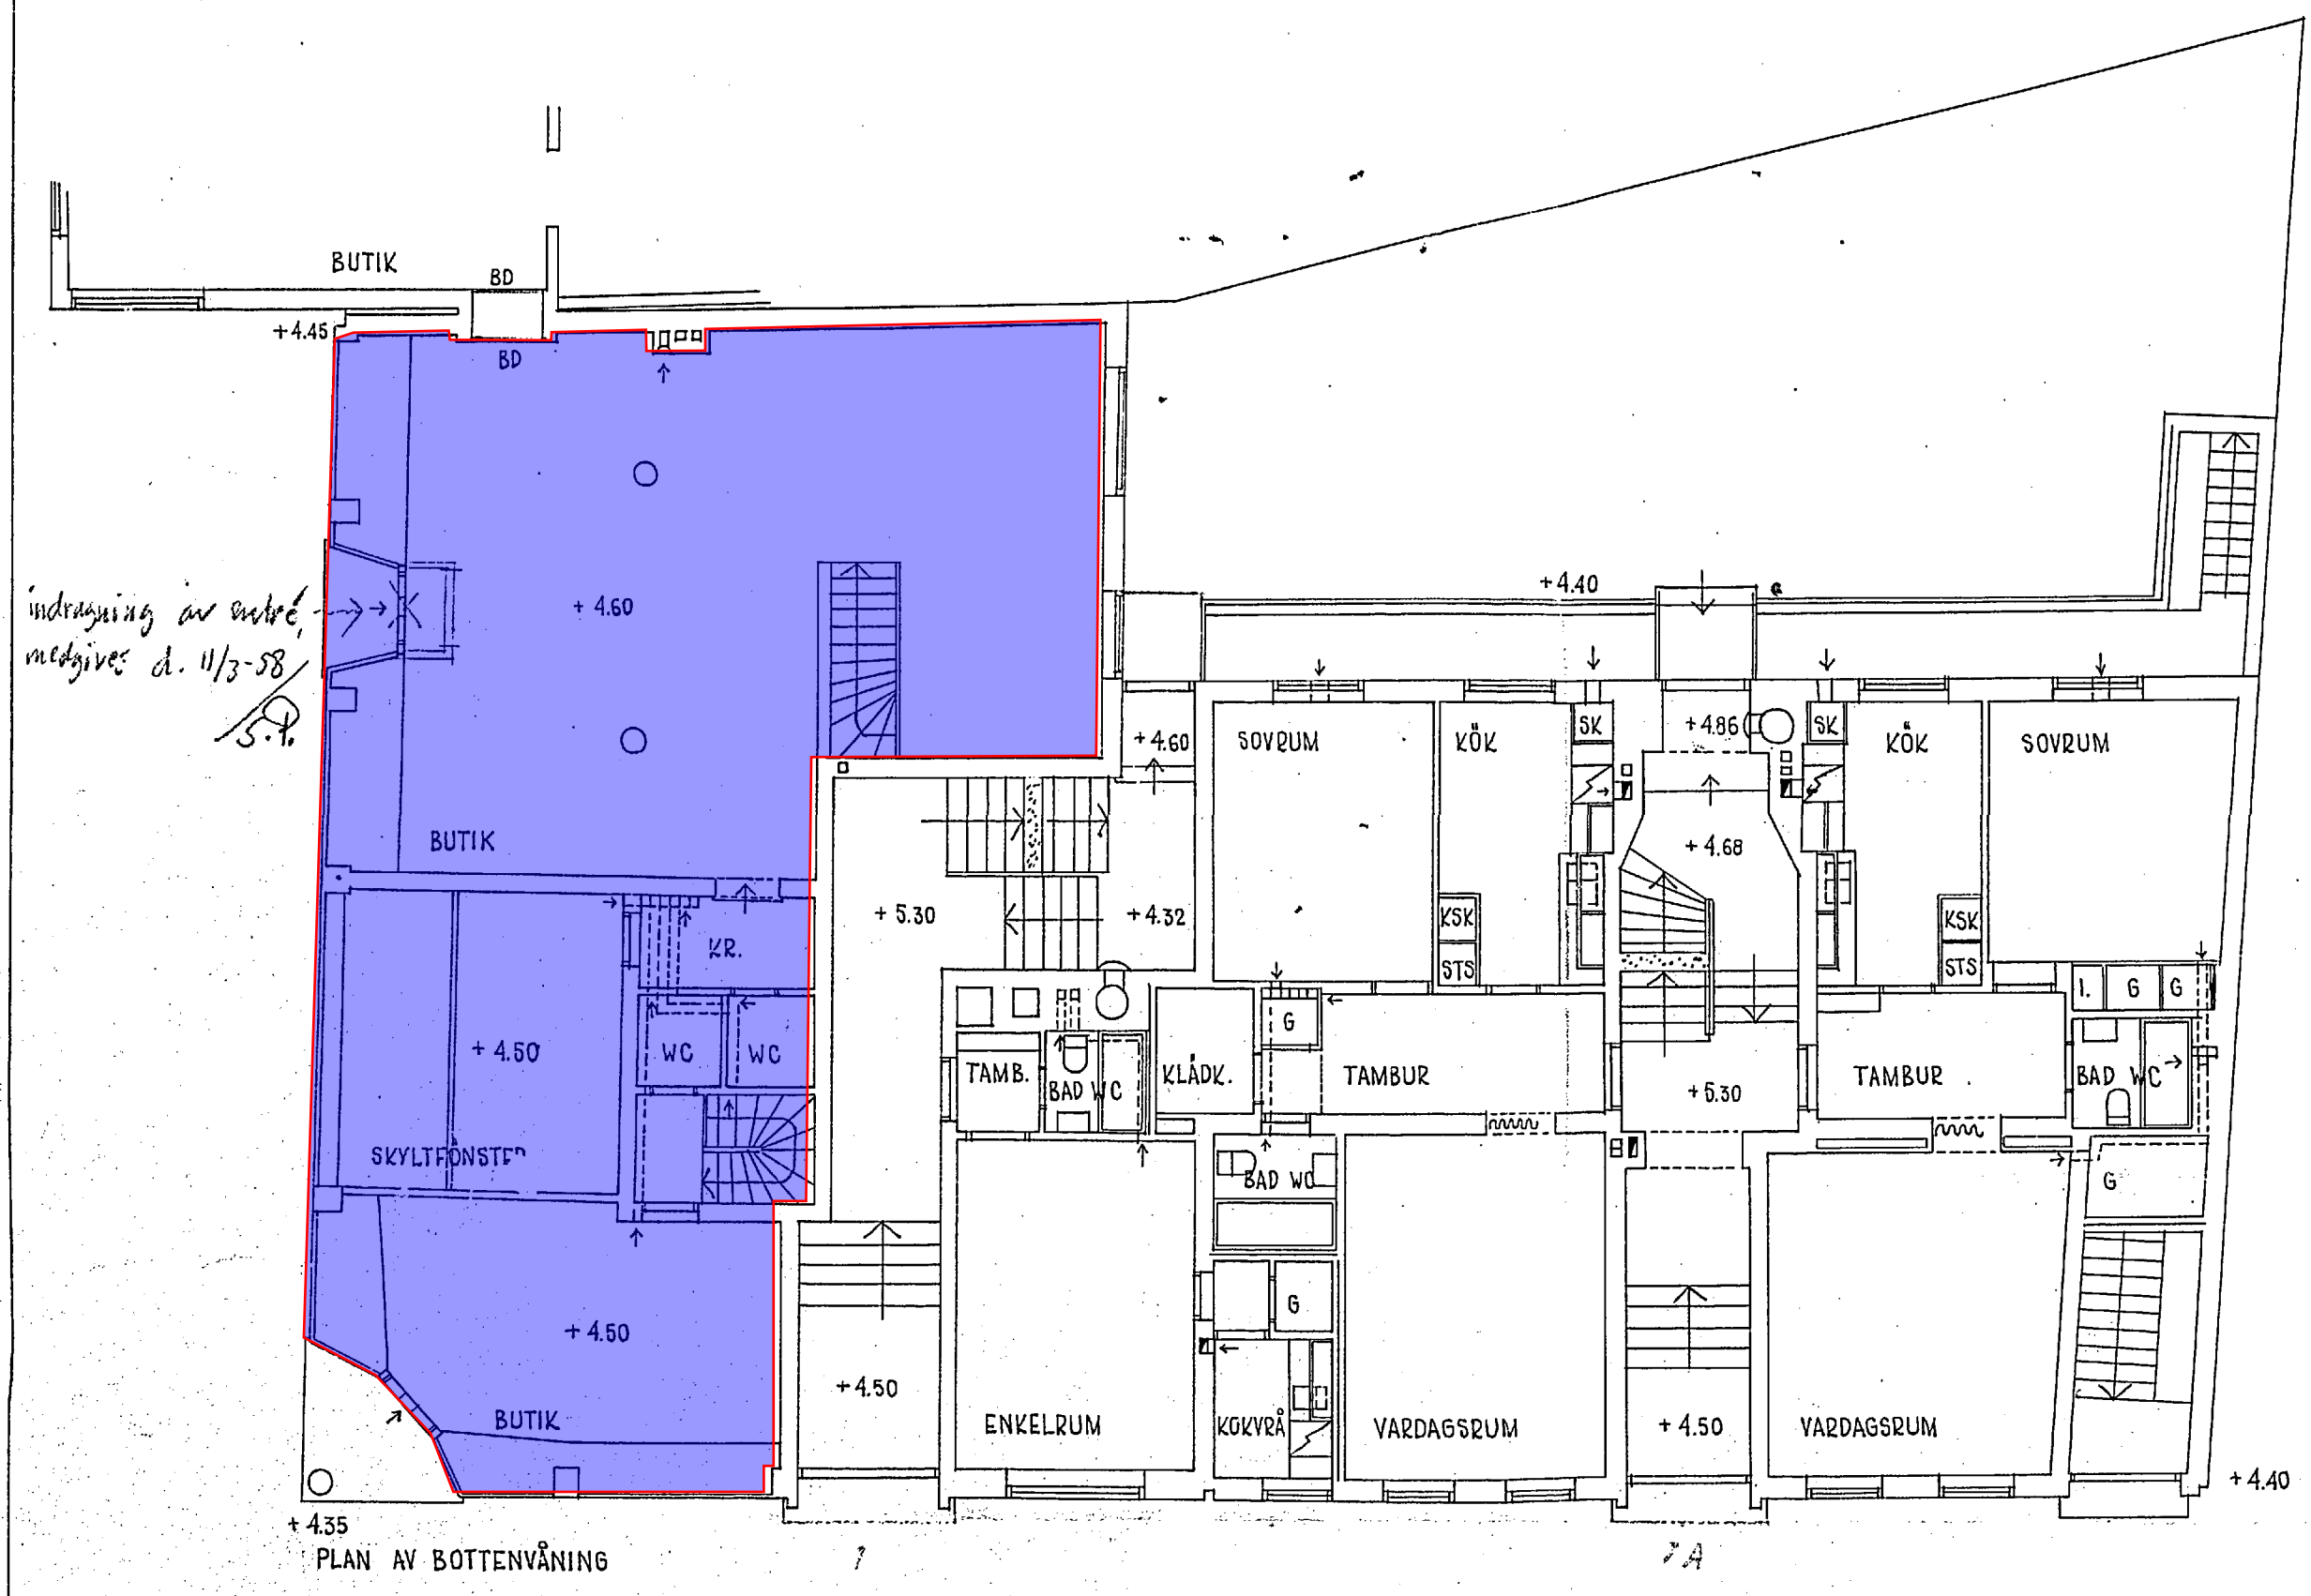

FASAD MOT BROGATAN

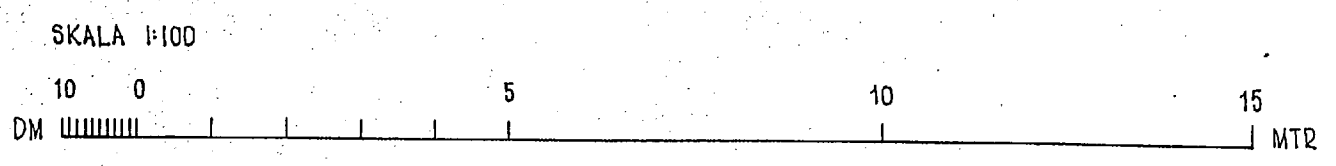

106721

HALMSTAD 10.8.1950

*Stofteberg*

