


FÖRSLAG TILL AVSTYCKNINGSPLAN FÖR STADSÄGAN 2269 C, ÖSTRA ENEBY FÖRSAMLING

STADSENGJÖRSKONTORET
NORRKÖPING
AKT 22D: 2003

Ändrad enligt stadsingenjörrens tjänste-
utlåtande av den 22 Maj 1945.
Norrköping 31-10-1945
E.W. Dahl.


*All denna avstycknings-
plan blivit av Magistraten
i Norrköping godkänd den
20 Augusti 1946, § 556 i prot.
betyg: Norrköping den 23/11-46.
Erik W. Dahl*

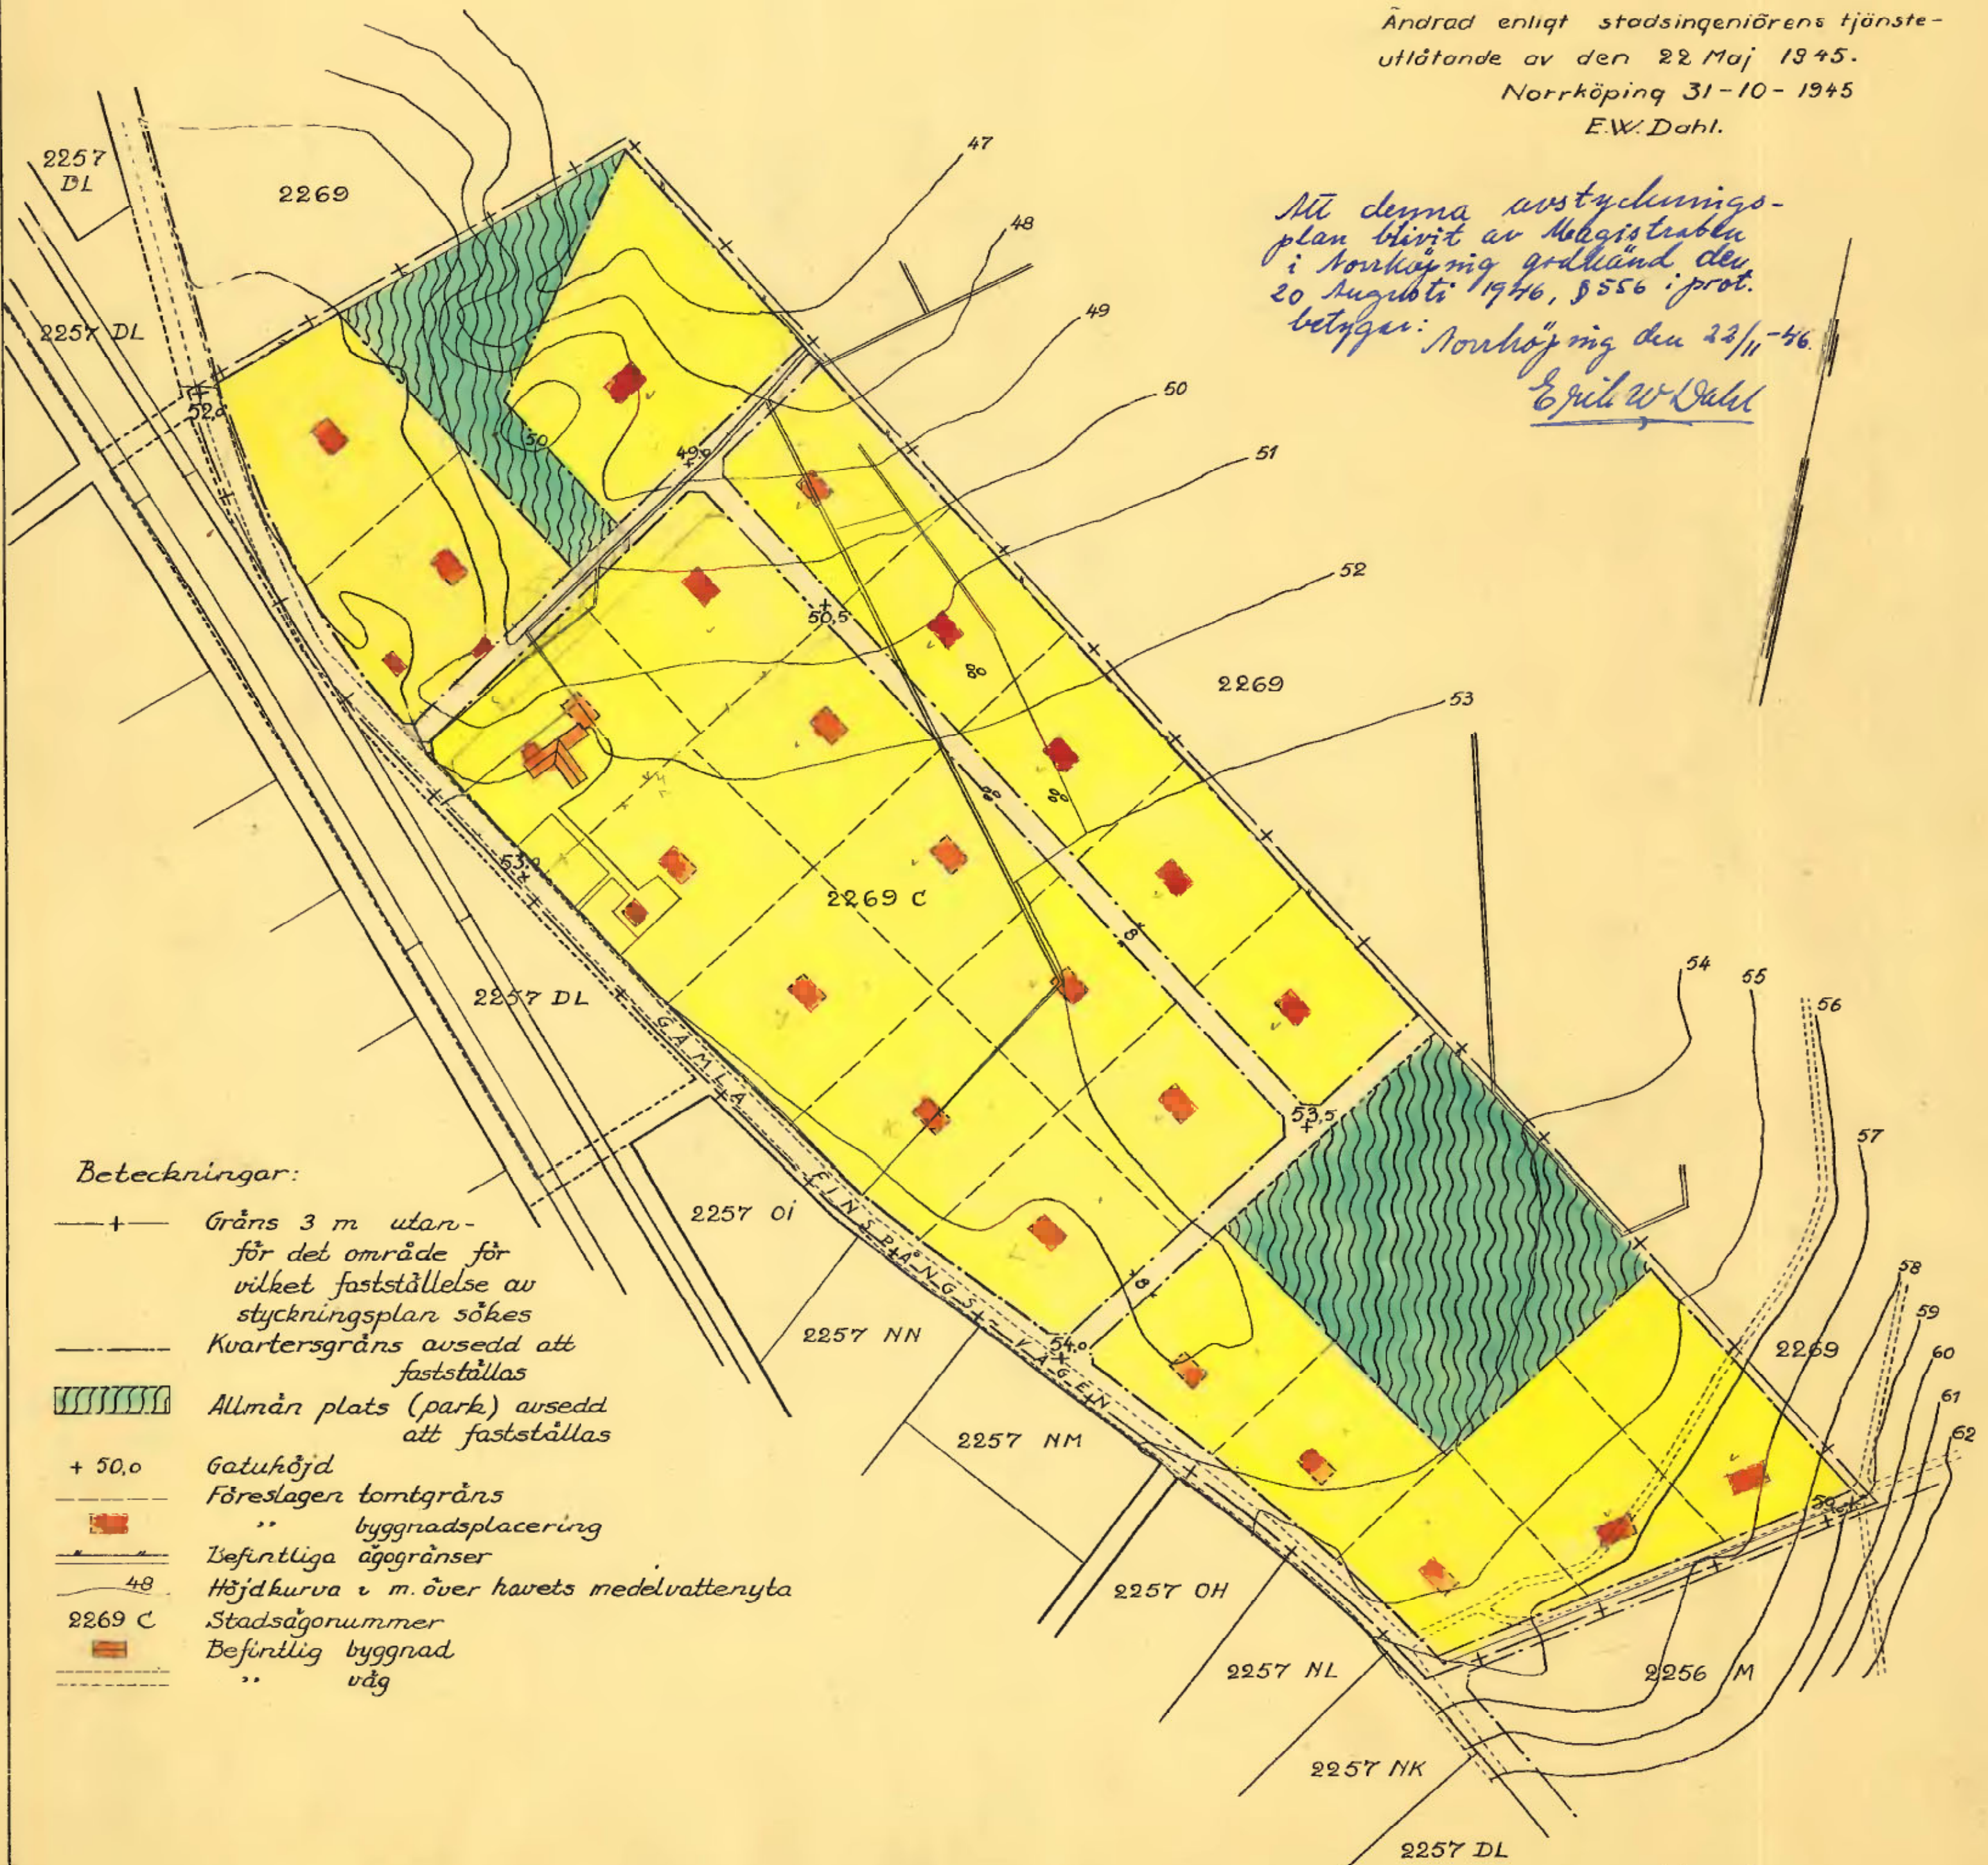

Beteckningar:

- + — Gräns 3 m utanför det område för vilket fastställelse av styckningsplan sökes
- — — — — Kvartergräns avsedd att fastställas
- ▨ Allmän plats (park) avsedd att fastställas
- + 50,0 Gatuhöjd
- — — — — Föreslagen tomtgräns
- bygnadsplacering
- — — — — Befintliga ägräns
- 48 Höjdkurva i m. över havets medelvattenyta
- 2269 C Stadsägonummer
- Befintlig byggnad
- — — — — " " väg

Skala 1:2000

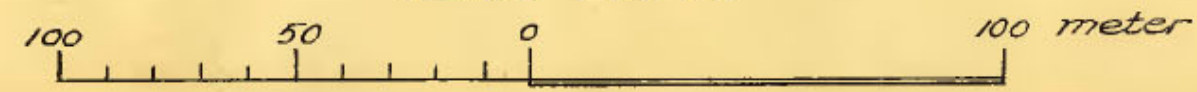

Norrköping d. 10.4.1945
Erik W. Dahl