


Ärende Avstyckning och fastighetsreglering berörande Torslanda 29:2 och Österöd 1:2		Kommun Göteborg		Län Göteborgs och Bohus
Förrättningslantmätare <i>Arne Albertsson</i> Arne Albertsson		Registerområde Göteborg		
		Registreringsbevis Registreringsdatum 1982-10-18 För fastighetsregistermyndigheten <i>Per Lager</i>		
Fastighet, område m m	Fig	Area hektar, m <sup>2</sup> delarea	± ändring/ summa	Ägare, uppgifter till lokal skattemyndighet och andra anmärkningar

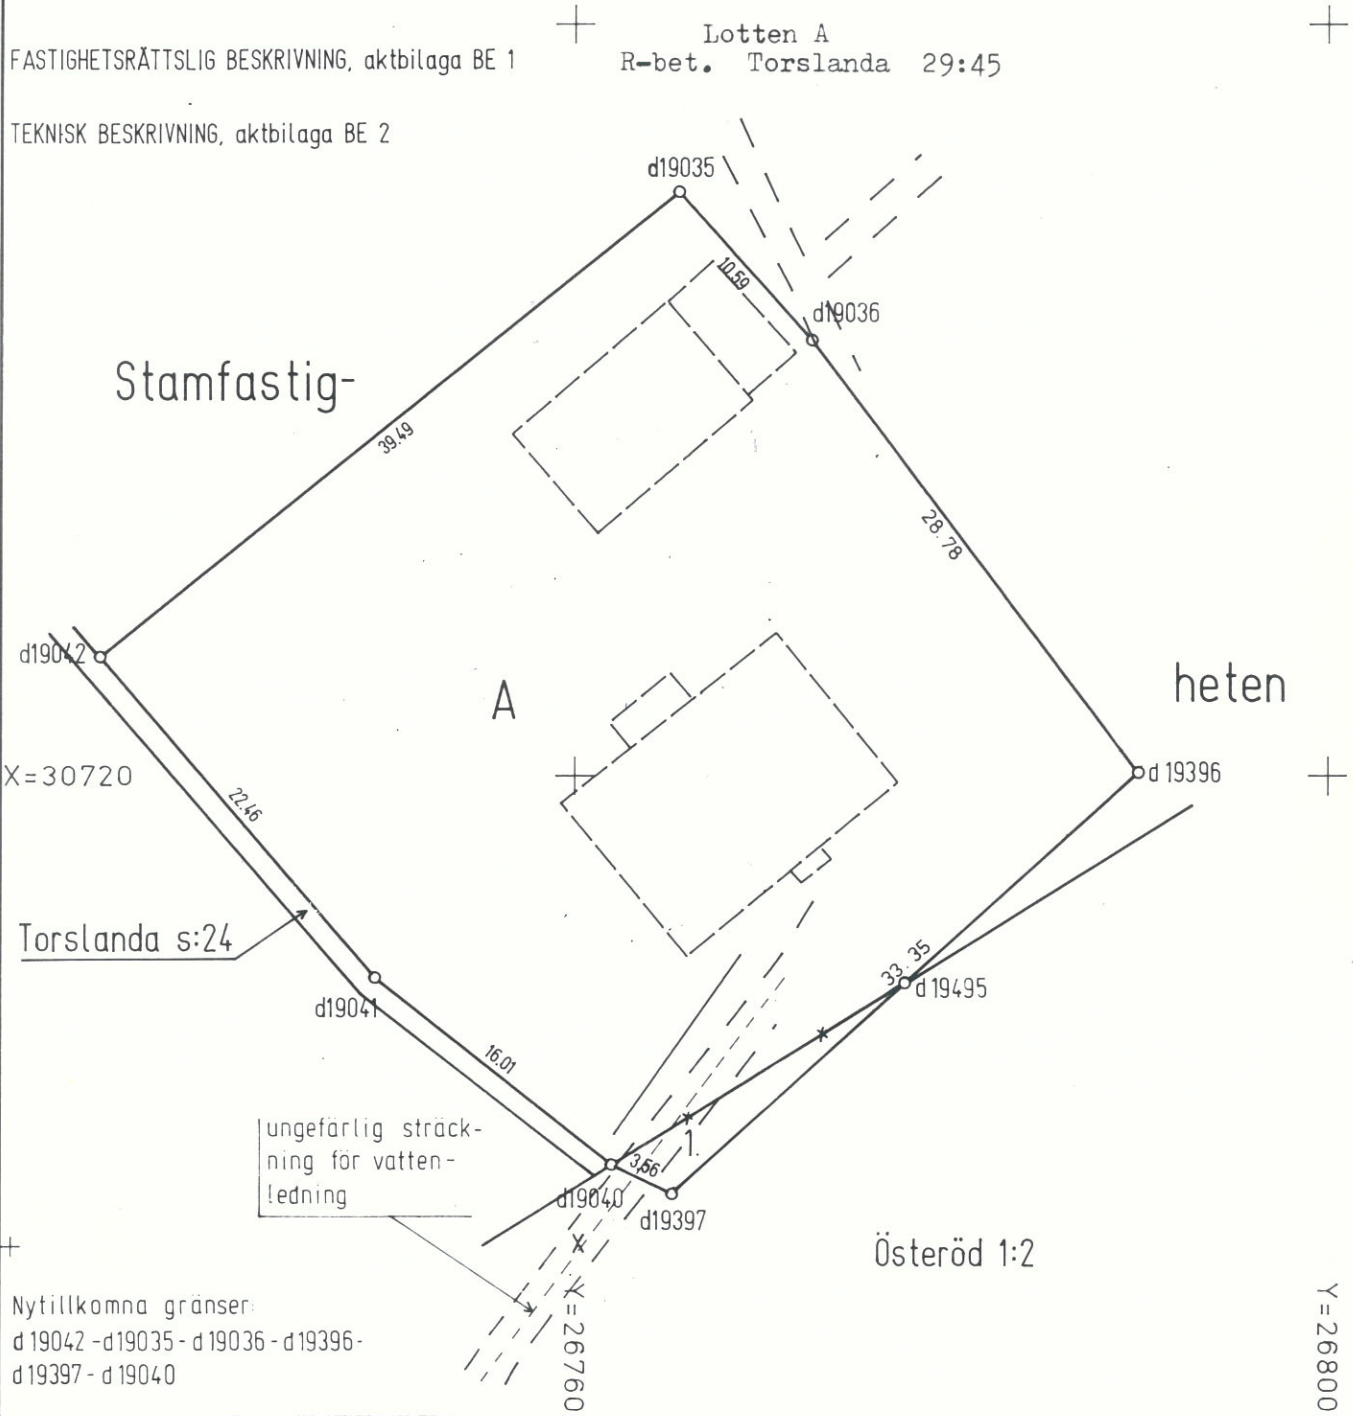

Framställd genom Kompl mätn tekn åtgärder		Skala 1:400	Mätclass	Koordinatsystem
För det tekniska innehållet svarar		Reg karta, lägesangivning 16 B <input type="checkbox"/>	Beteckningsstandard	

Mätning | Beräkning | Kartering | Ritn redigering  
 B.N. | Automat | Automat | Automat  
 Kopians likhet med originalet betygar, tjänsten: *1982 F 167*

Lantmäteriet BI 0343 1977-09 LiberTryck 763027