


Karta över Tystberga stationsområde.


Upprättad genom nyutredning av stadsråd samt kommunfullmäktige
den 15.12.1961, § 98, betygat:

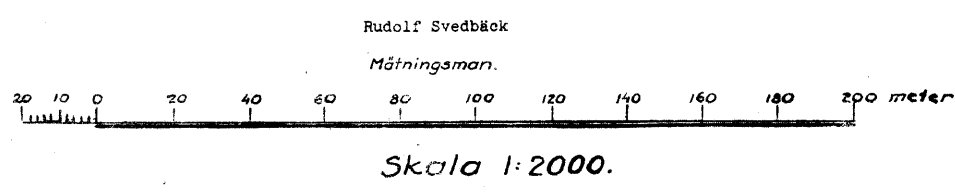

Kartan är utarbetad av stadsarkitekt
Nils Nilsson den 15.12.1961.

Tillhör Tystberga kommunfullmäktiges
beslut den 15.12.1961, § 98, betygat:

Nils Nilsson
kommunfullmäktiges ordförande

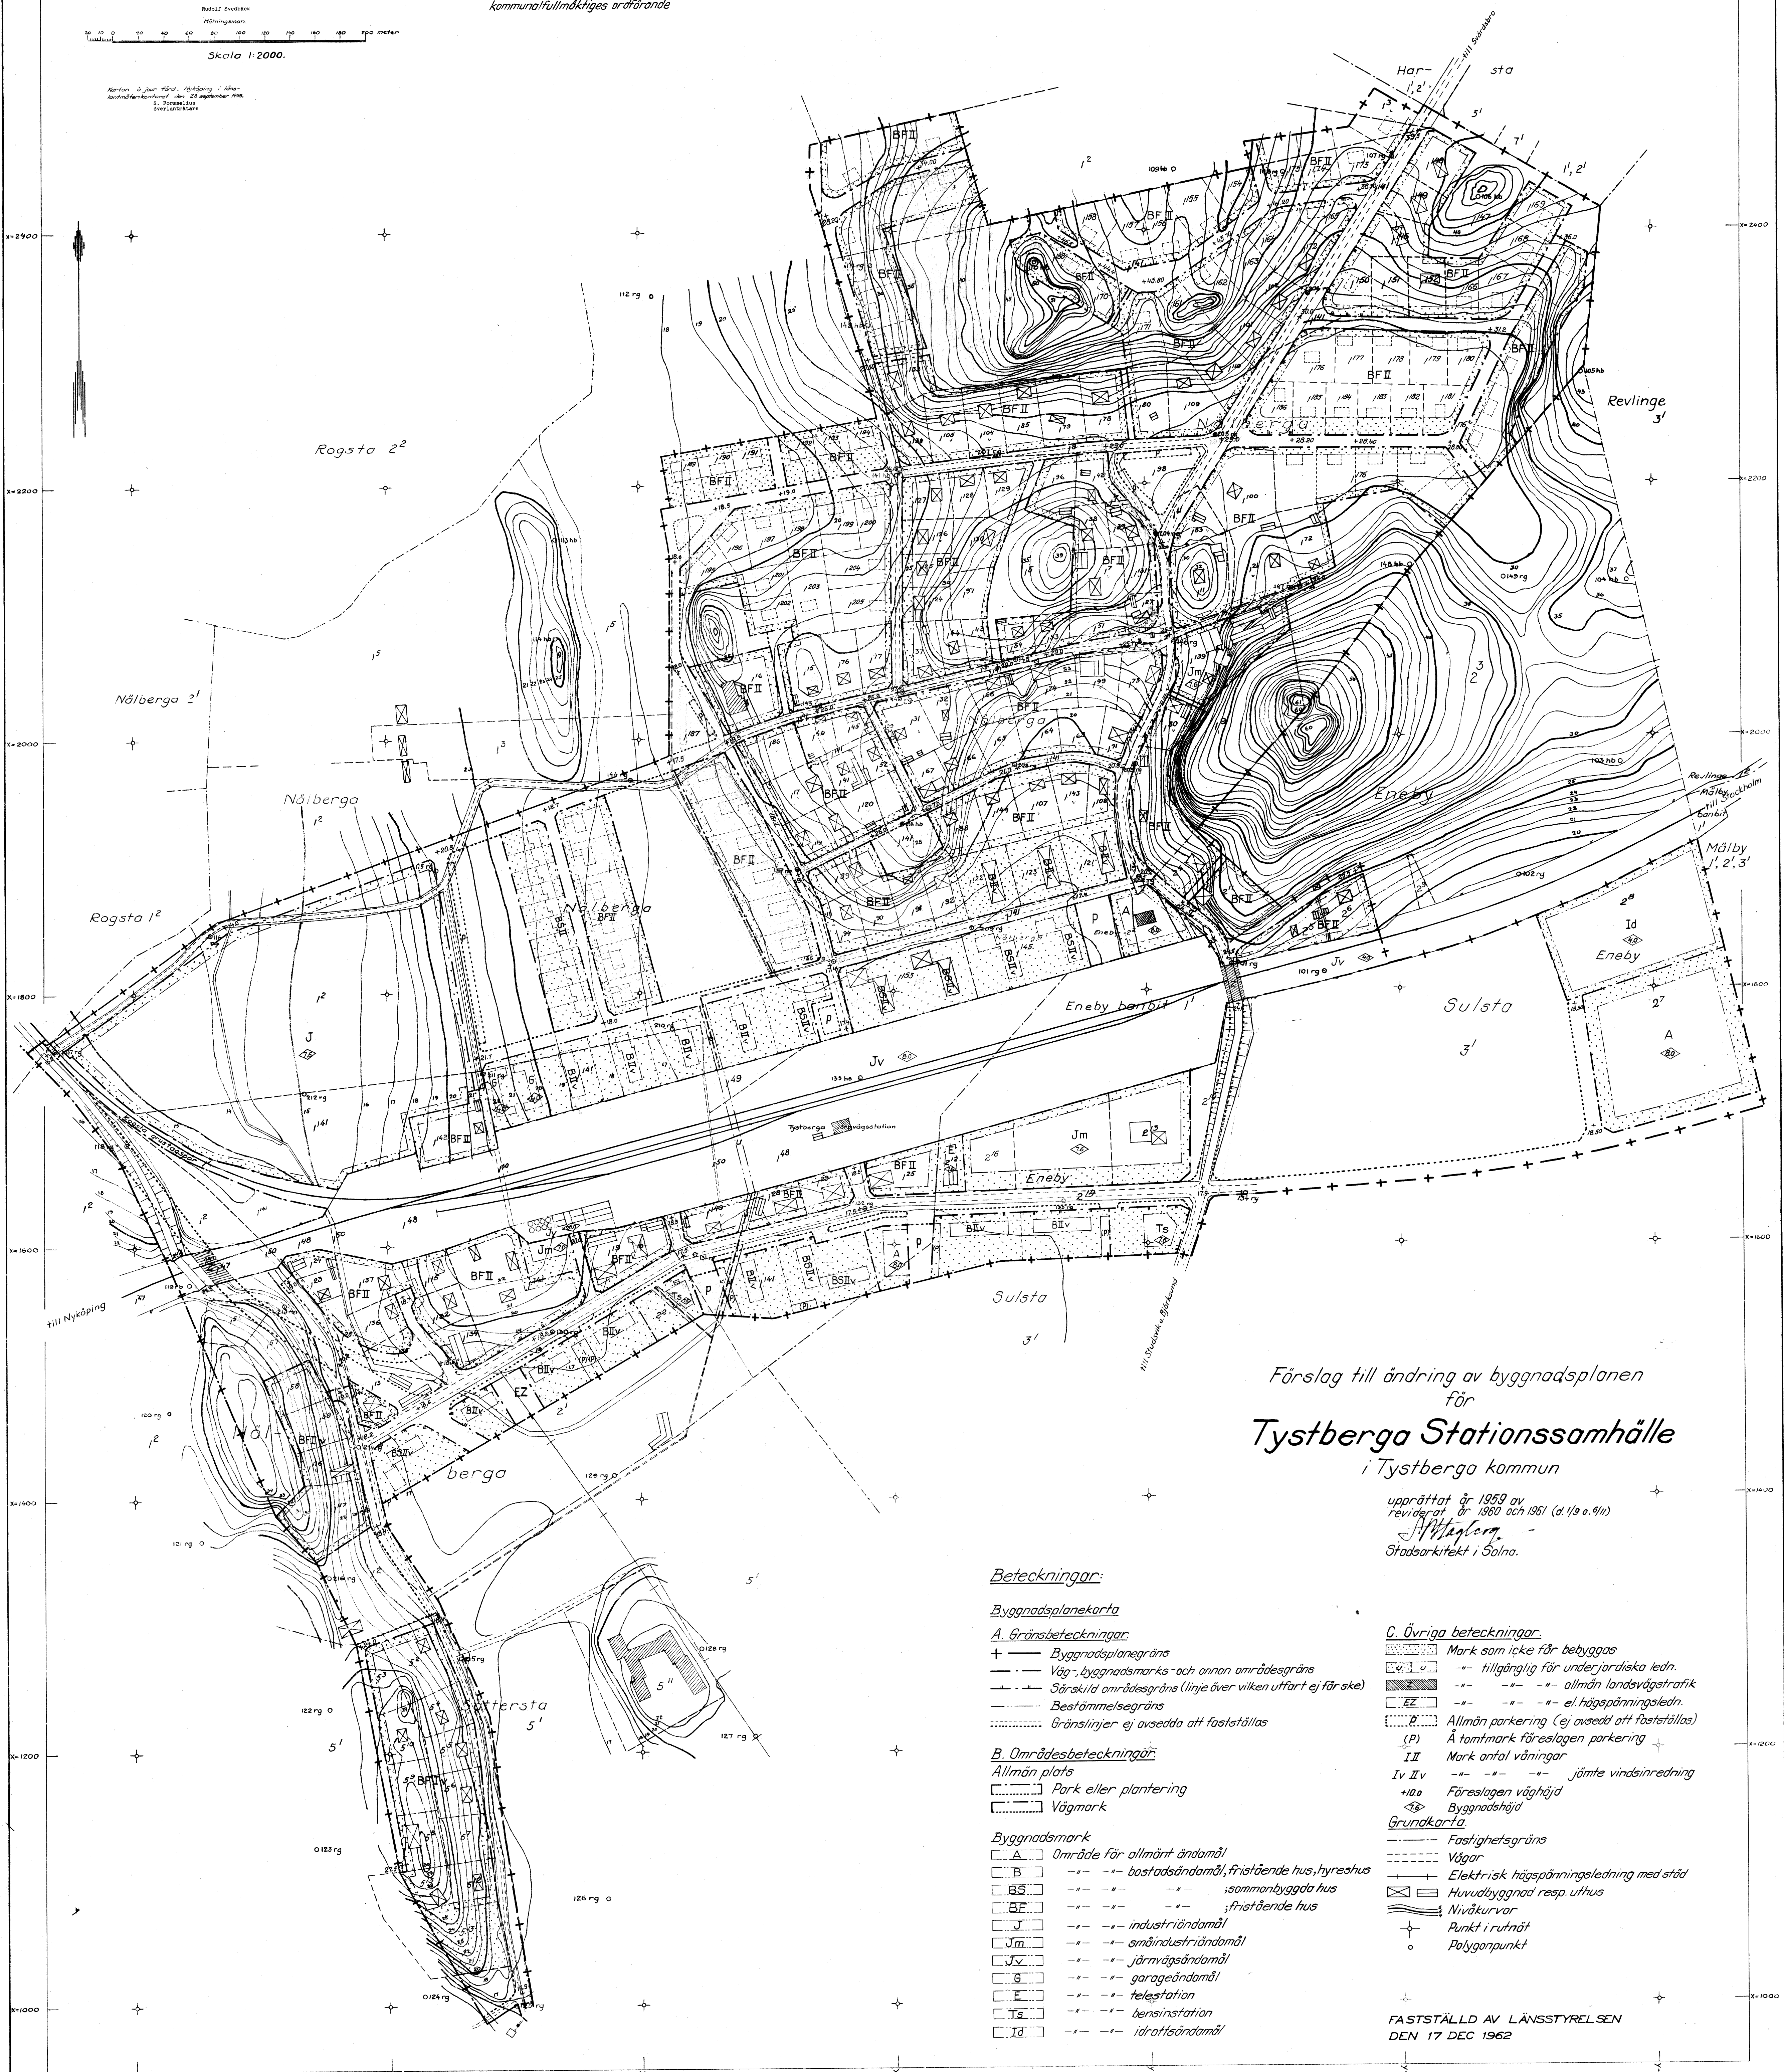

Förslag till ändring av byggnadsplanen för Tystberga Stationsområde i Tystberga kommun

upprättat år 1959 av
reviderat år 1960 och 1961 (d. 1/9 o. 9/11)
J. W. Nilsson
Stadsarkitekt i Solna.

Beteckningar:

Byggnadsplanekarta

A. Gränsbeteckningar:

- + Byggnadsplanegräns
- Väg-, byggnadsmarks- och annan områdesgräns
- Särskild områdesgräns (linje över vilken utfart ej får ske)
- Bestämelsegräns
- Gränslinjer ej avsedda att fastställas

B. Områdesbeteckningar:

- Allmän plats
- Park eller plantering
- Vägmark

Byggnadsmark

- A Område för allmänt ändamål
- B bostadsändamål, fristående hus, hyreshus
- BS sammanbyggda hus
- BF fristående hus
- J industriändamål
- Jm småindustriändamål
- Jv järnvägsändamål
- G garageändamål
- E telestation
- Ts bensinstation
- Id idrottsändamål

C. Övriga beteckningar:

- Mark som icke får bebyggas
- tillgänglig för underjordiska ledn.
- allmän landsvägstrafik
- el. högspänningsledn.
- Allmän parkering (ej avsedd att fastställas)
- Å tommark föreslagen parkering
- II Mark antal våningar
- Iv, Iv jämt vindinredning
- +100 Föreslagen väghöjd
- Byggnadshöjd
- Grundkarta
- Fastighetegräns
- Vägar
- Elektrisk högspänningsledning med stöd
- Huvudbyggnad resp. uthus
- Nivåkurvor
- Punkt i rutnät
- Polygonpunkt

FASTSTÄLLD AV LÄNSSTYRELSEN
DEN 17 DEC 1962