


Ärende Astyckning från JUOKSENGI 20:8		Kommun Övertorneå	Län Norrbottens
Förrättningsledare <i>Egon P. Danell</i> Egon P. Danell		Registerområde ÖVERTORNEÅ	
Förregistreringsdatum 1990-04-19 För fastighetsregistermyndigheten		Registreringsbevis Registreringsdatum	
Fastaighet, område m m		Ägare, uppgifter till lokal skattemyndighet och andra anmärkningar	

Fastighetsrättslig beskrivning, aktbilaga BE 1

Teknisk beskrivning, aktbilaga BE 2

Lotten HT = Juoksengi 20:29

Lotten CL = Juoksengi 20:30

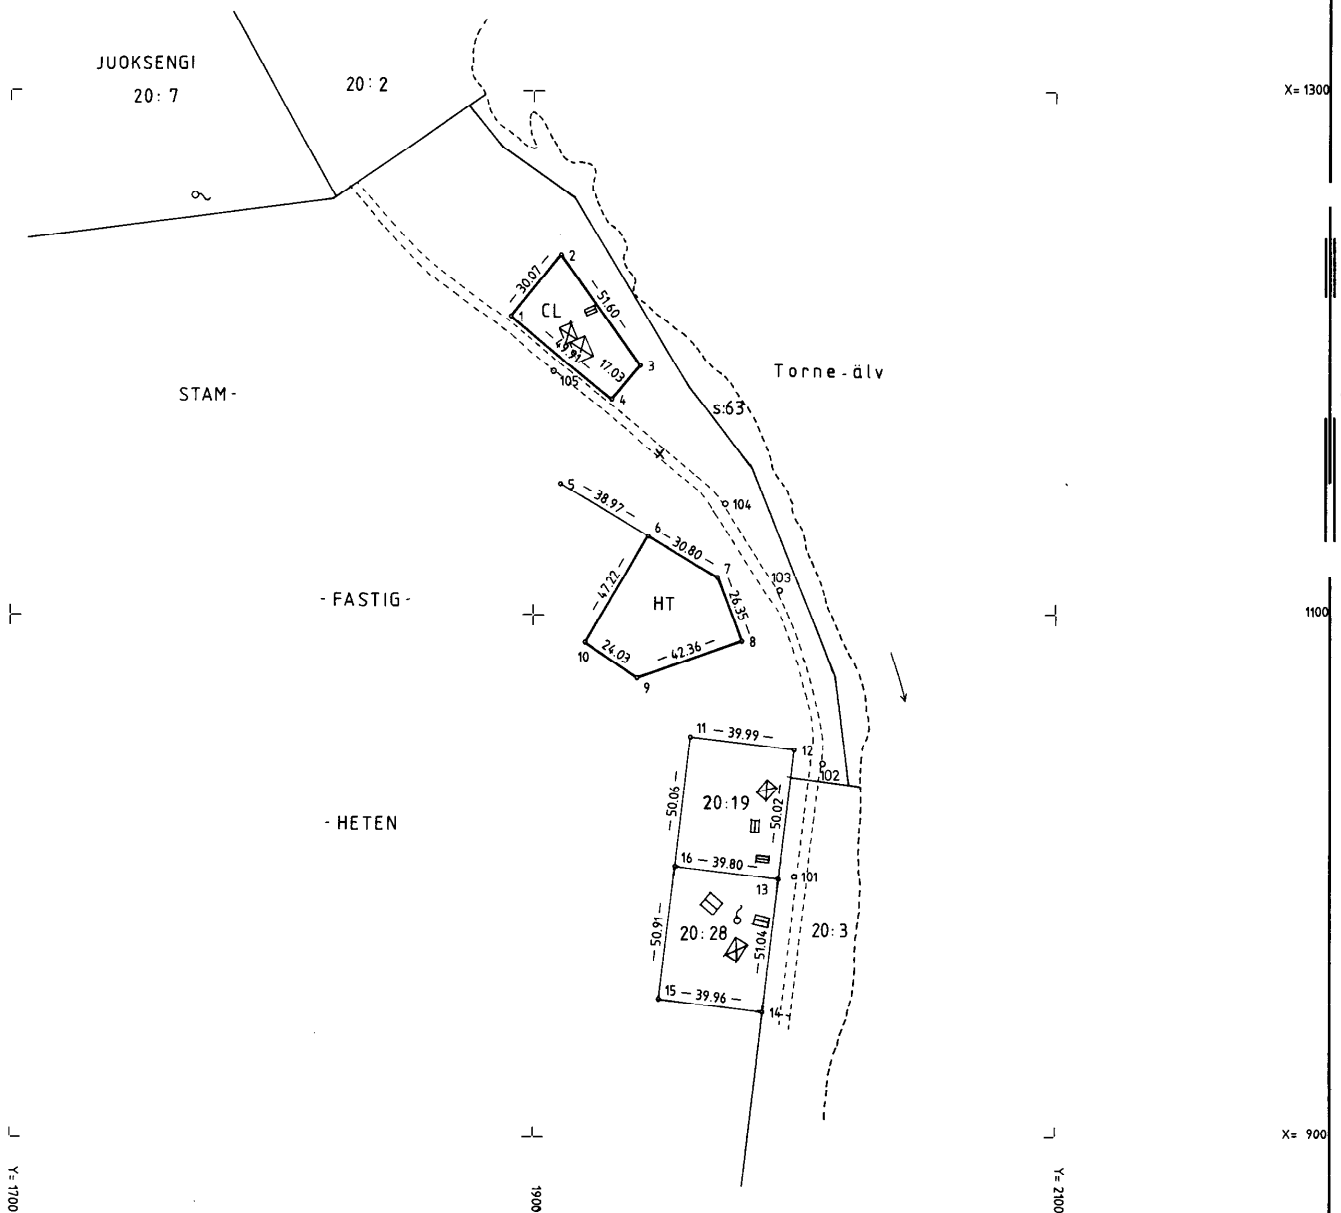

Nyfullkomna gränser : 1-2-3-4-1, 6-7-8-9-10-6.

Framställd genom Nymätning	Skala 1:2000	Mätklass III	Koordinatsystem LOKALT
För det tekniska innehållet svarar CARL-EVERT TAUBE	Reg korta, lagesangivning FK 27300:69	Beteckningsstandard TFA 4.6 B:2	

Mätning	Beräkning	Kartering	Ritm redigering
C-E T	C-E T	C-E T	AB

Ej skalendig